


RZUT PARTERU - INWENTARYZACJA SKALA 1:100

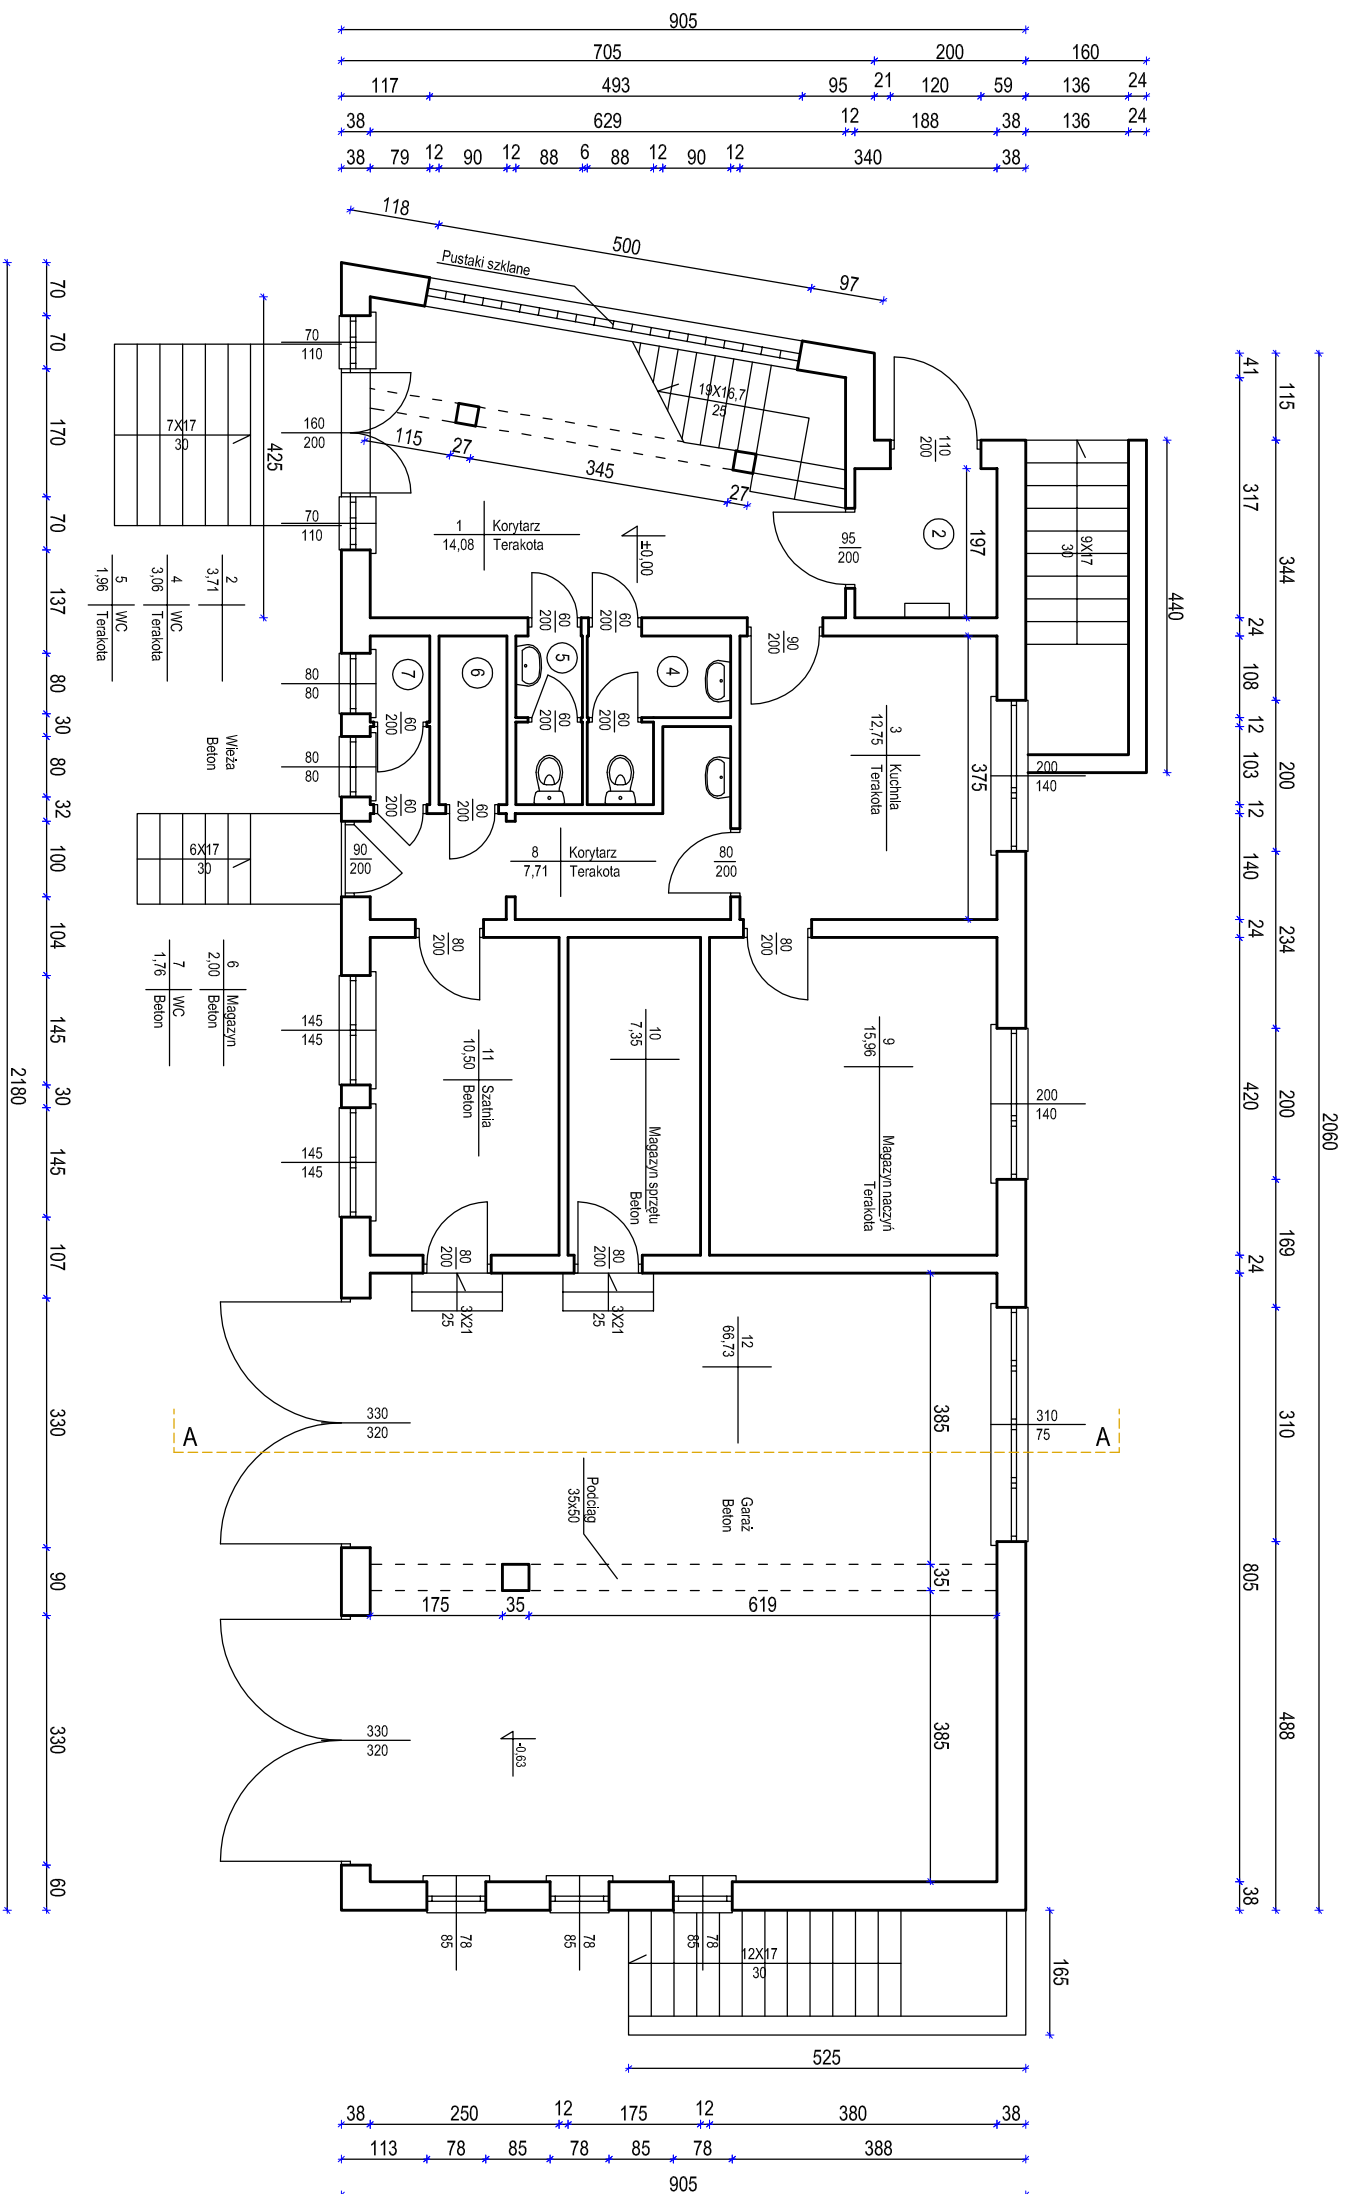

Nazwa zadania	
Remont budynku Ochotniczej Straży Pożarnej w Szczepankowie	
Inwestor, Adres zadania	
Gmina Śnieżadowo	Ślabo
dz. nr ew. 1042, obręb: Szczepankowo Nr. 0030	1-1100
jed. ewid. Śnieżadowo 2007/07 2. powiat łomżyński	Rp/s. Nr
	3
tęza opracowania: projekt budowlano-wykonawczy	
26 lutego 2018r.	
PRZEDMIOT	
RZUT PARTERU	
podpis	
projektant specjalności architektura, konstrukcja	
mgr inż. Janusz Wszoborowski	
upr. bud. LOM 10/82 upr. poj. UAN 1/86	
podpis	
opracowanie	
mgr Adam Wszoborowski	