


RZUT PIĘTRA - INWENTARYZACJA SKALA 1:100

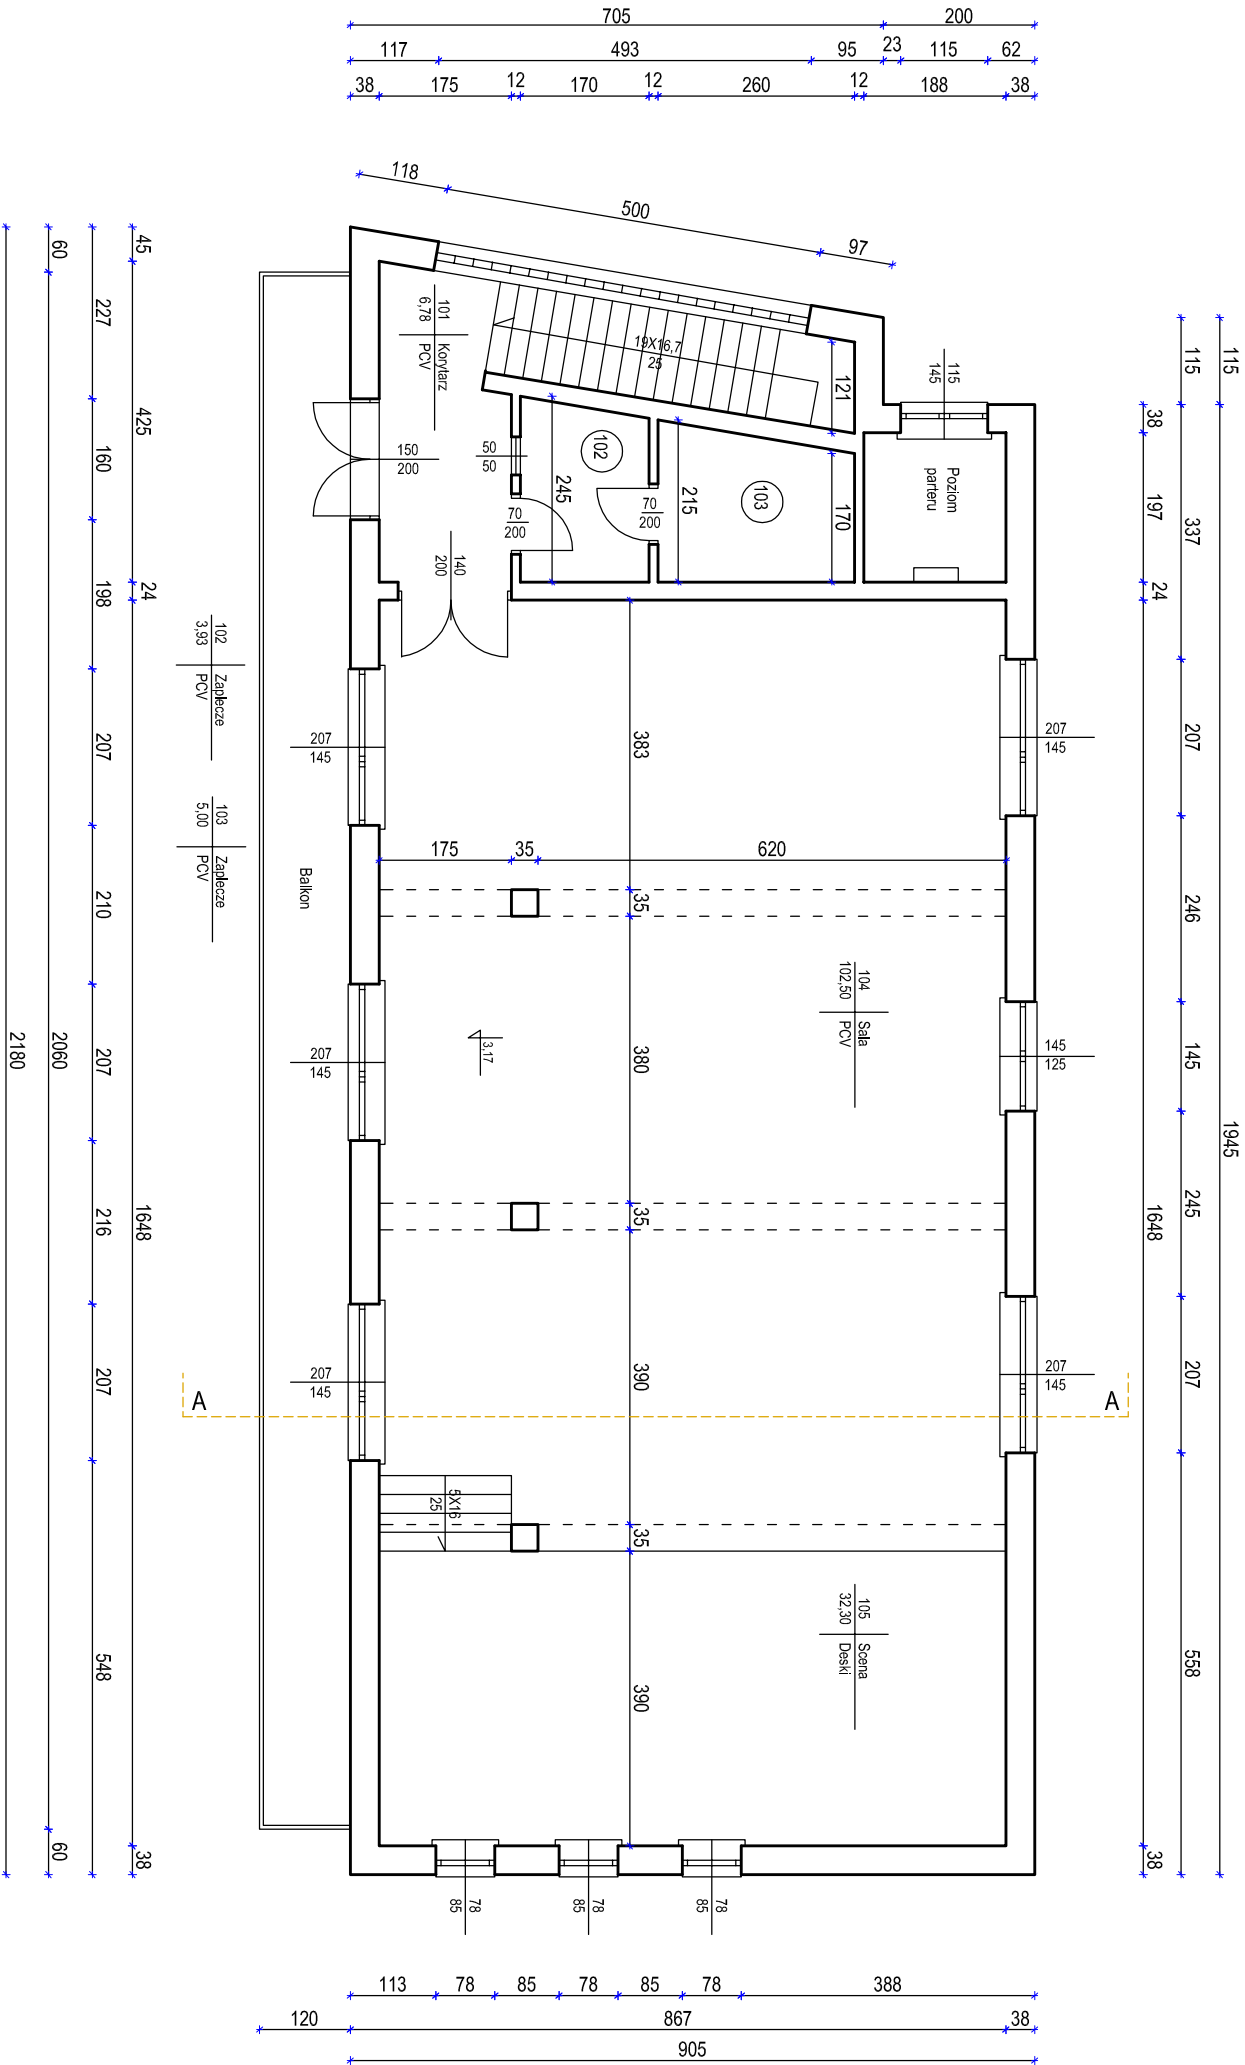

BIURO PROJEKTÓW EXPANS			
Janusz Lucjan Wszoborowski			
18-400 ŁOMŻA ul. Senatorska 8 tel. 667303091			
Nazwa zadania			
Remont budynku Ochotniczej Straży Pożarnej w Szczepankowie			
Inwestor, Adres zadania		Skala	
Gmina Śniadowo		1:100	
dz. nr ew. 1042, obręb: Szczepankowo Nr 0030		Rys. Nr	
jed. ewid. Śniadowo 200707_2, powiat łomżyński		4	
faza opracowania: projekt budowlano-wykonawczy		26 lutego 2018r.	
PRZEDMIOT		RZUT PIĘTRA	
projektant specjalność		mgr inż. Janusz Wszoborowski	
architektura, konstrukcja		upr. bud. ŁOM 10182, upr. proj. UAN 1185	
opracowanie		mgr Adam Wszoborowski	
		podpis	