


RZUT PIWNIC - INWENTARYZACJA SKALA 1:100

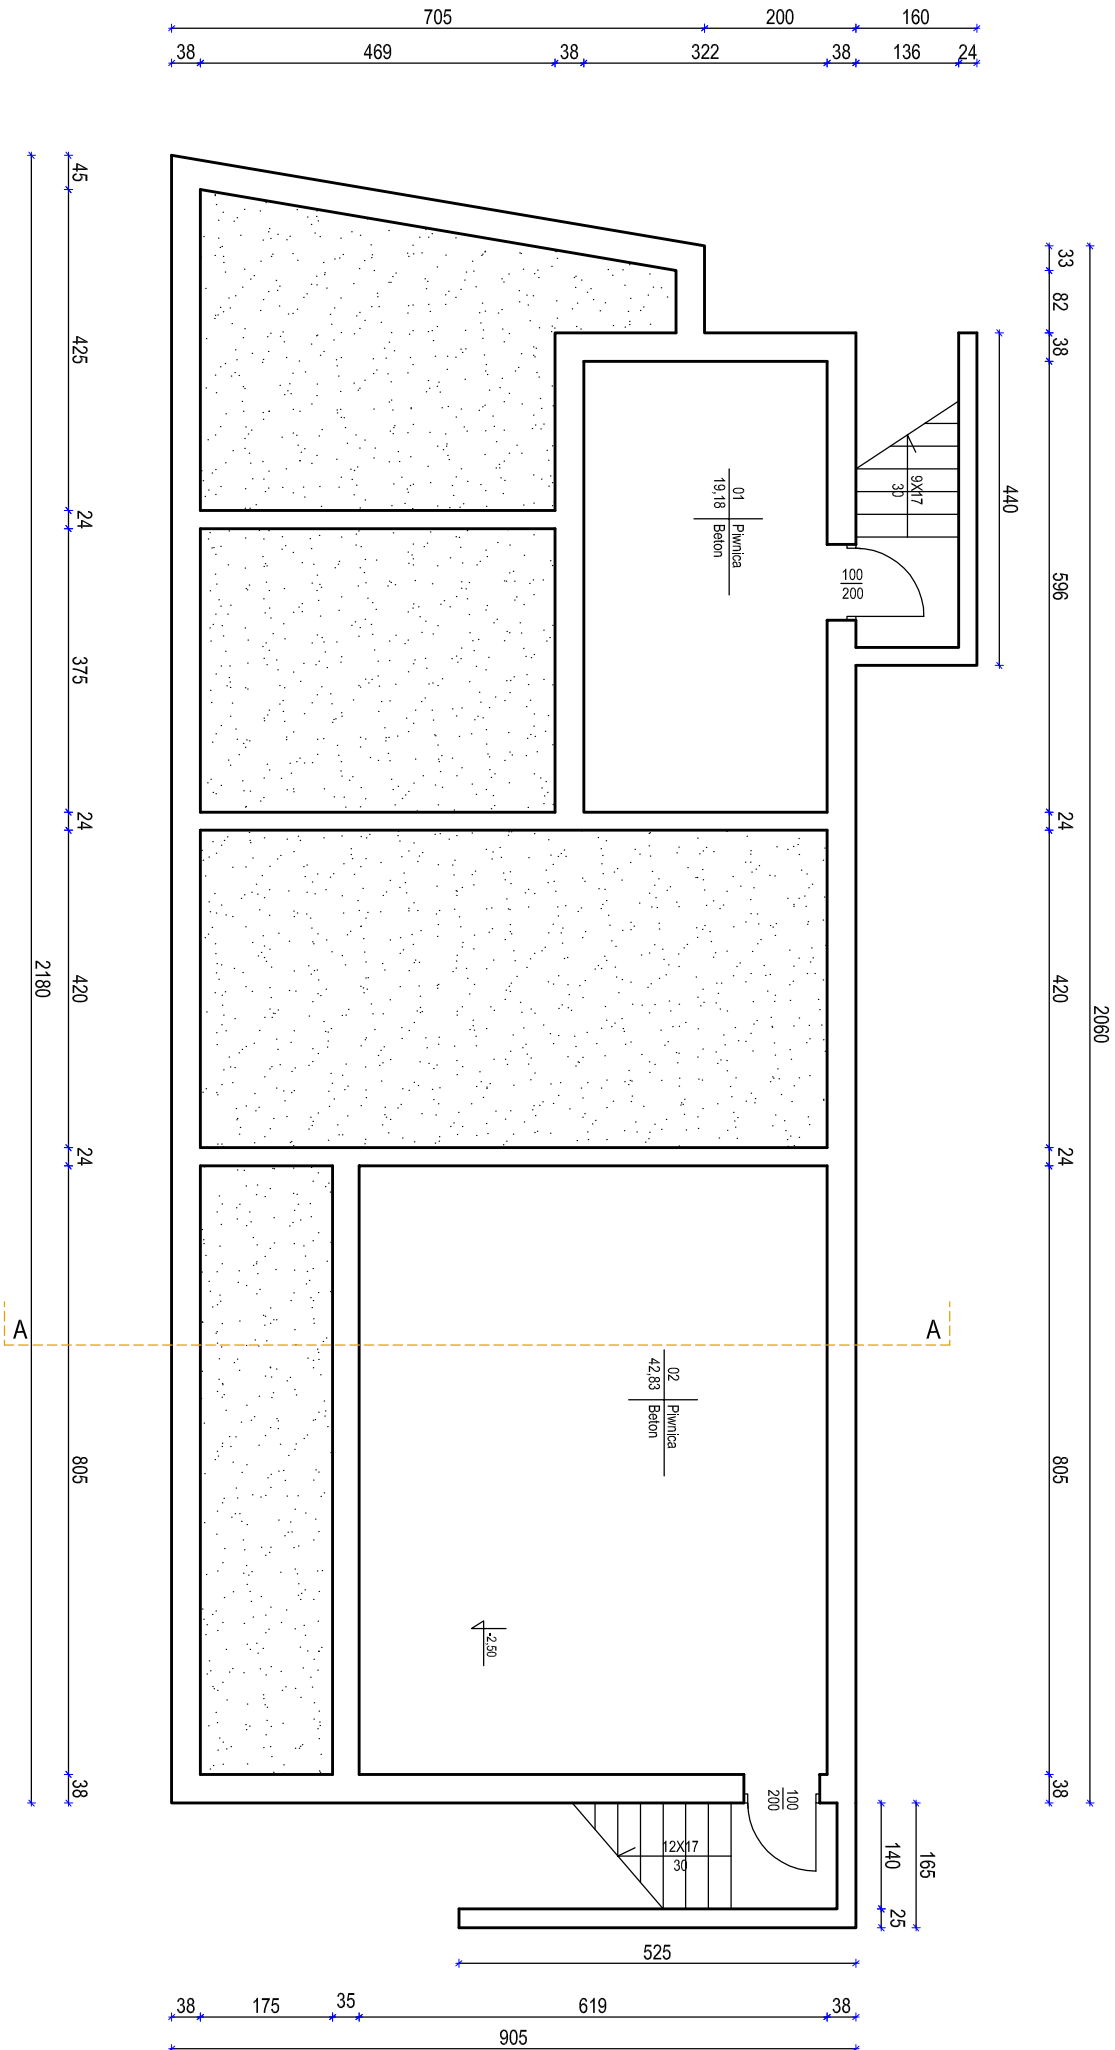

Nazwa zadania	
Remont budynku Ochotniczej Straży Pożarnej w Szczepankowie	
Inwestor, Adres zadania	
Gmina Śniadowo	
dz. nr ew. 1042, obręb: Szczepankowo Nr 0030	
jed. ewid. Śniadowo 200707_2, powiat łonżyński	
Izba opracowania: projekt budowlano-wykonawczy	
26 lutego 2018r.	

BIURO PROJEKTÓW EXPANS	
Janusz Lucjan Wszeliborski	
18-400 ŁOMŻA ul. Senatorska 8 tel. 667303091	

Skala	
1:100	
Rys. Nr	
2	

PRZEDMIOT	
RZUT PIWNIC	
projektant	mgr inż. Janusz Wszeliborski
architektura, konstrukcja	upr. bud. ŁOM 10182, upr. proj. UAN 1186
opracowanie	mgr Adam Wszeliborski