


RZUT PARTERU SKALA 1:100

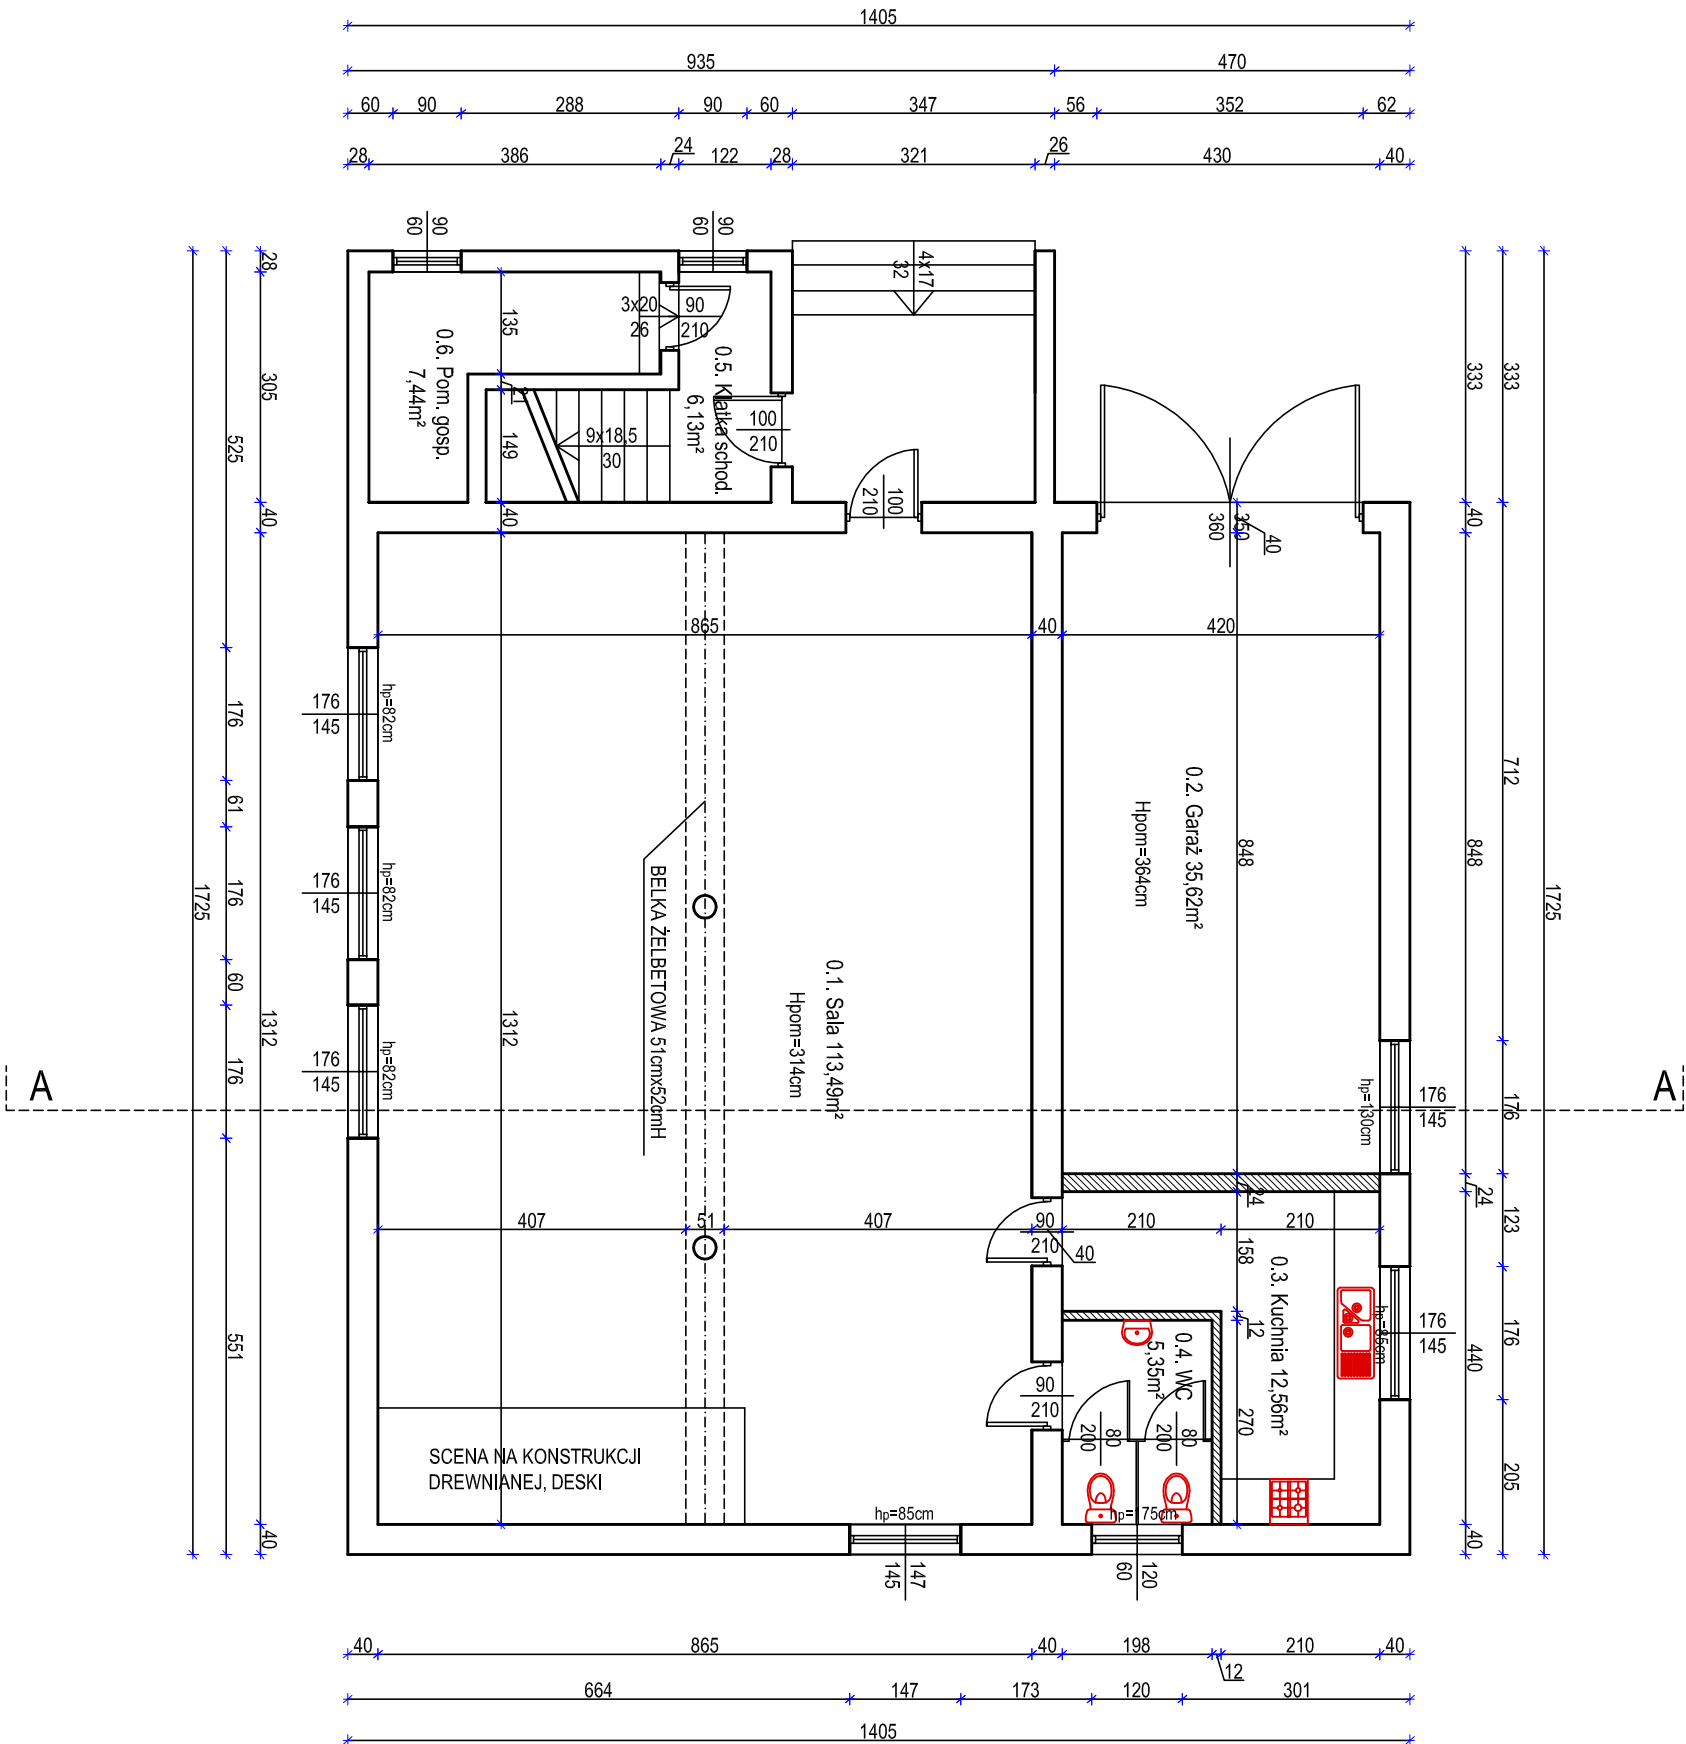

ŚCIANY DO PRZEBUDOWY

Nazwa zadania	
Remont budynku Ochotniczej Straży Pożarnej w Szablach Młodych	
Inwestor, Adres zadania	
Gmina Śniadowo	
dz. nr ew. 338/3, obręb: Szablę Młode Nr 0029	
jedn. ewid. Śniadowo 200707_2, powiat łonżyński	
faza opracowania: projekt budowlano-wykonawczy	
26 lutego 2018r.	
PRZEDMIOT	RZUT PARTERU
projektant specjalność	mgr inż. Janusz Wszeborowski
architektura, konstrukcja	upr. bud. ŁOM 10182, upr. proj. UAN 1186
opracowanie	mgr Adam Wszeborowski

BIURO PROJEKTÓW EXPANS	
Janusz Lucjan Wszeborowski	
18-400 ŁOMŻA	ul. Senatorska 8 tel. 667303091