


RZUT DACHU SKALA 1:100

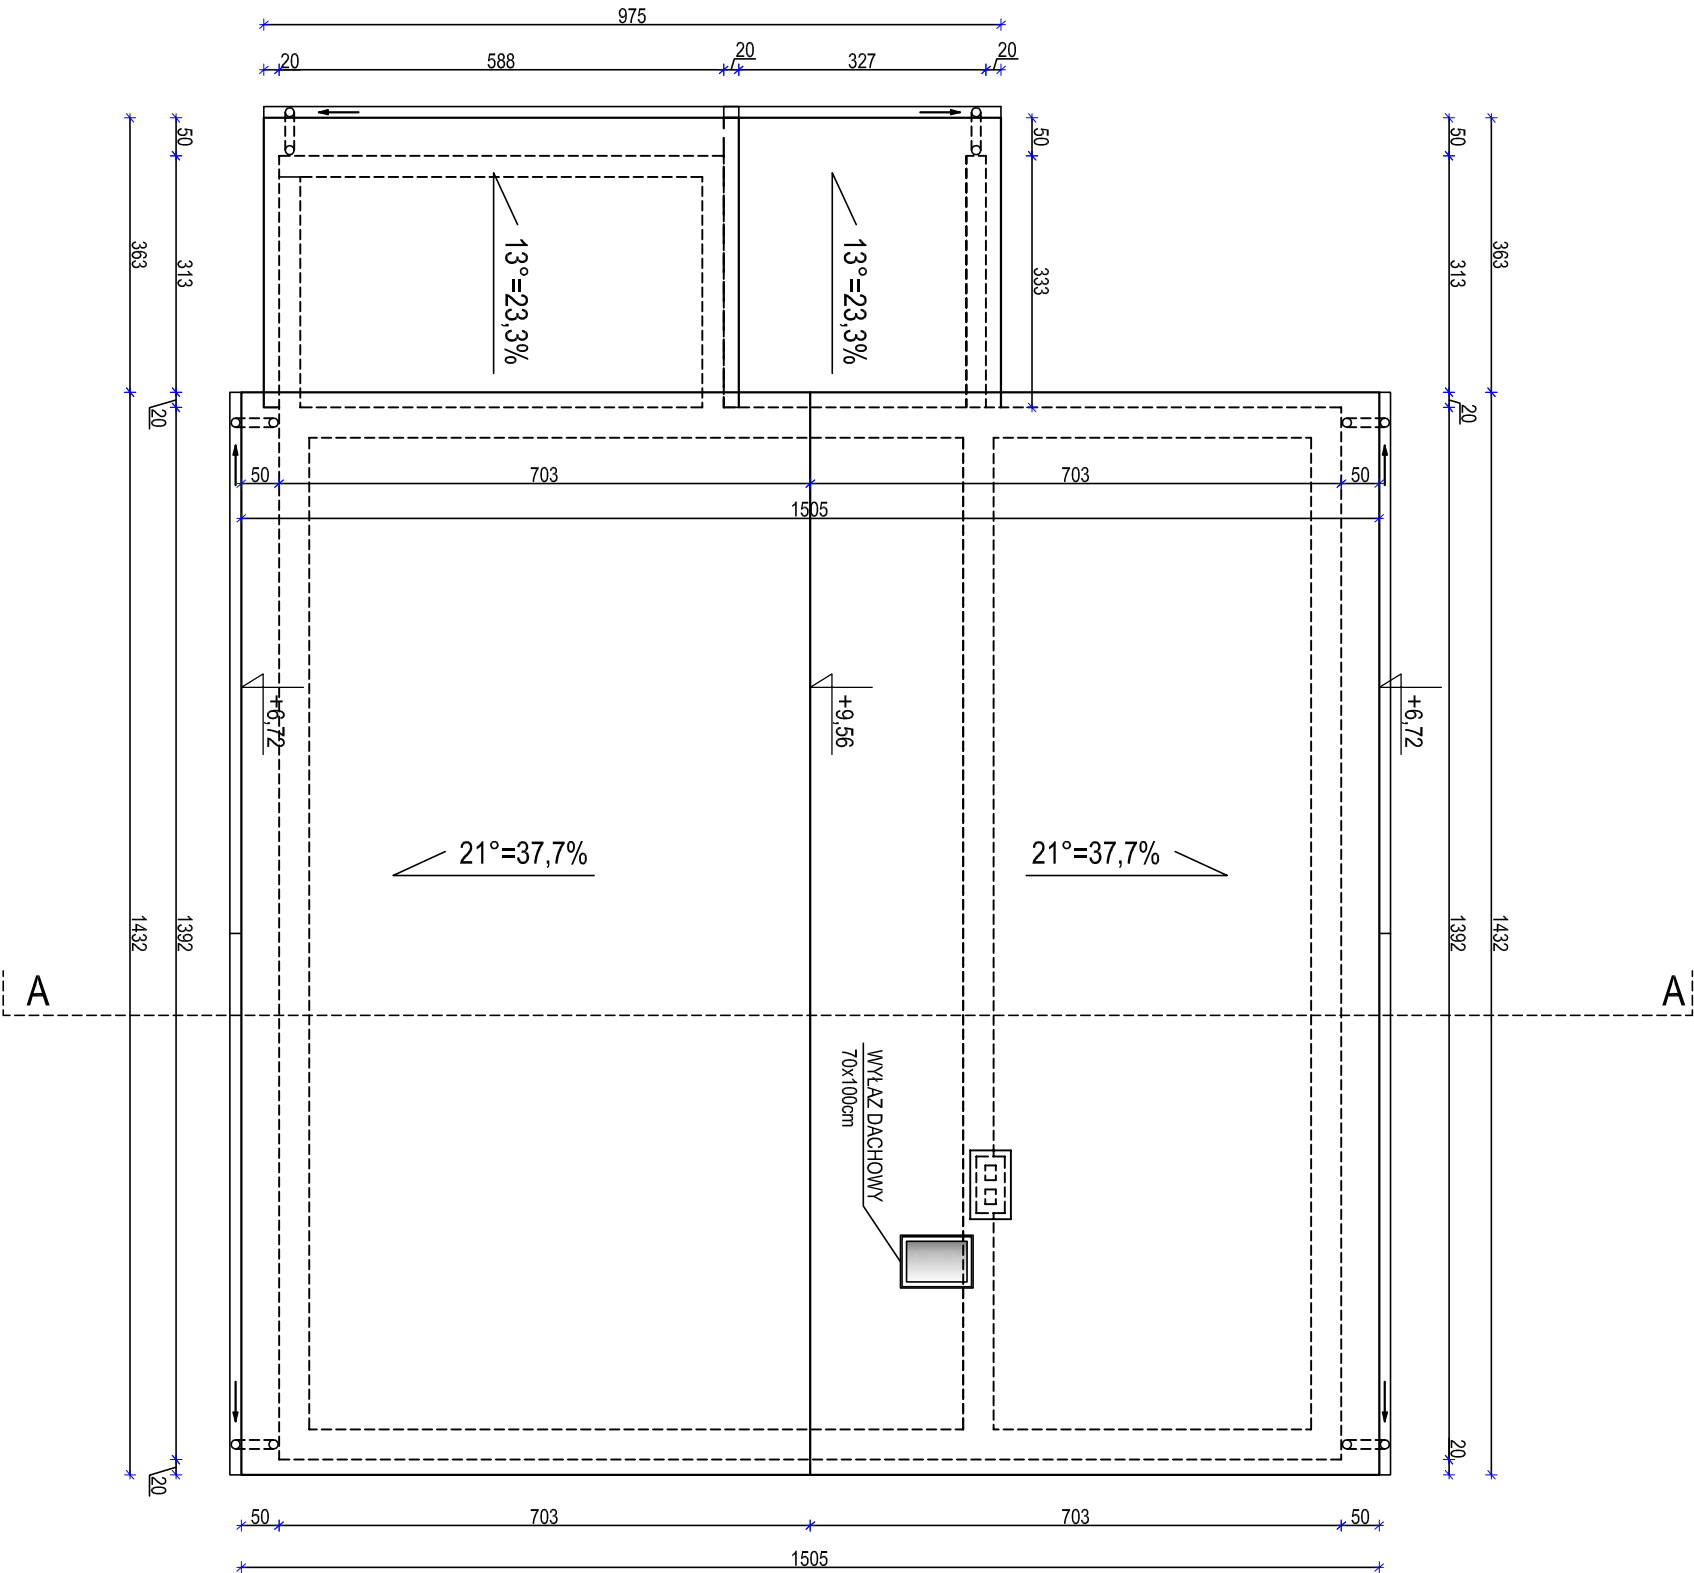

BIURO PROJEKTÓW EXPANS	
Janusz Lucjan Wszelibowski	
18-400 ŁOMŻA ul. Senatorska 8 tel. 667303091	
Nazwa zadania	
Remont budynku Ochotniczej Straży Pożarnej w Szablach Młodych	
Inwestor, Adres zadania	Skala
Gmina Śniadowo	1:100
dz. nr ew. 338/3, obręb: Szablę Młode Nr 0029	Rys. Nr
jed. ewid. Śniadowo 200707_2, powiat łomżyński	14
faza opracowania: projekt budowlano-wykonawczy	
26 lutego 2018r.	
PRZEDMIOT	podpis
RZUT DACHU	
projektant: specjalność:	podpis
architektura, konstrukcja	
upr. bud. ŁOM 10/82, upr. proj. UAN 1/86	podpis
opracowanie	
mgr Adam Wszelibowski	