


PRZEKRÓJ PIONOWY A-A - INWENTARYZACJA SKALA 1:100

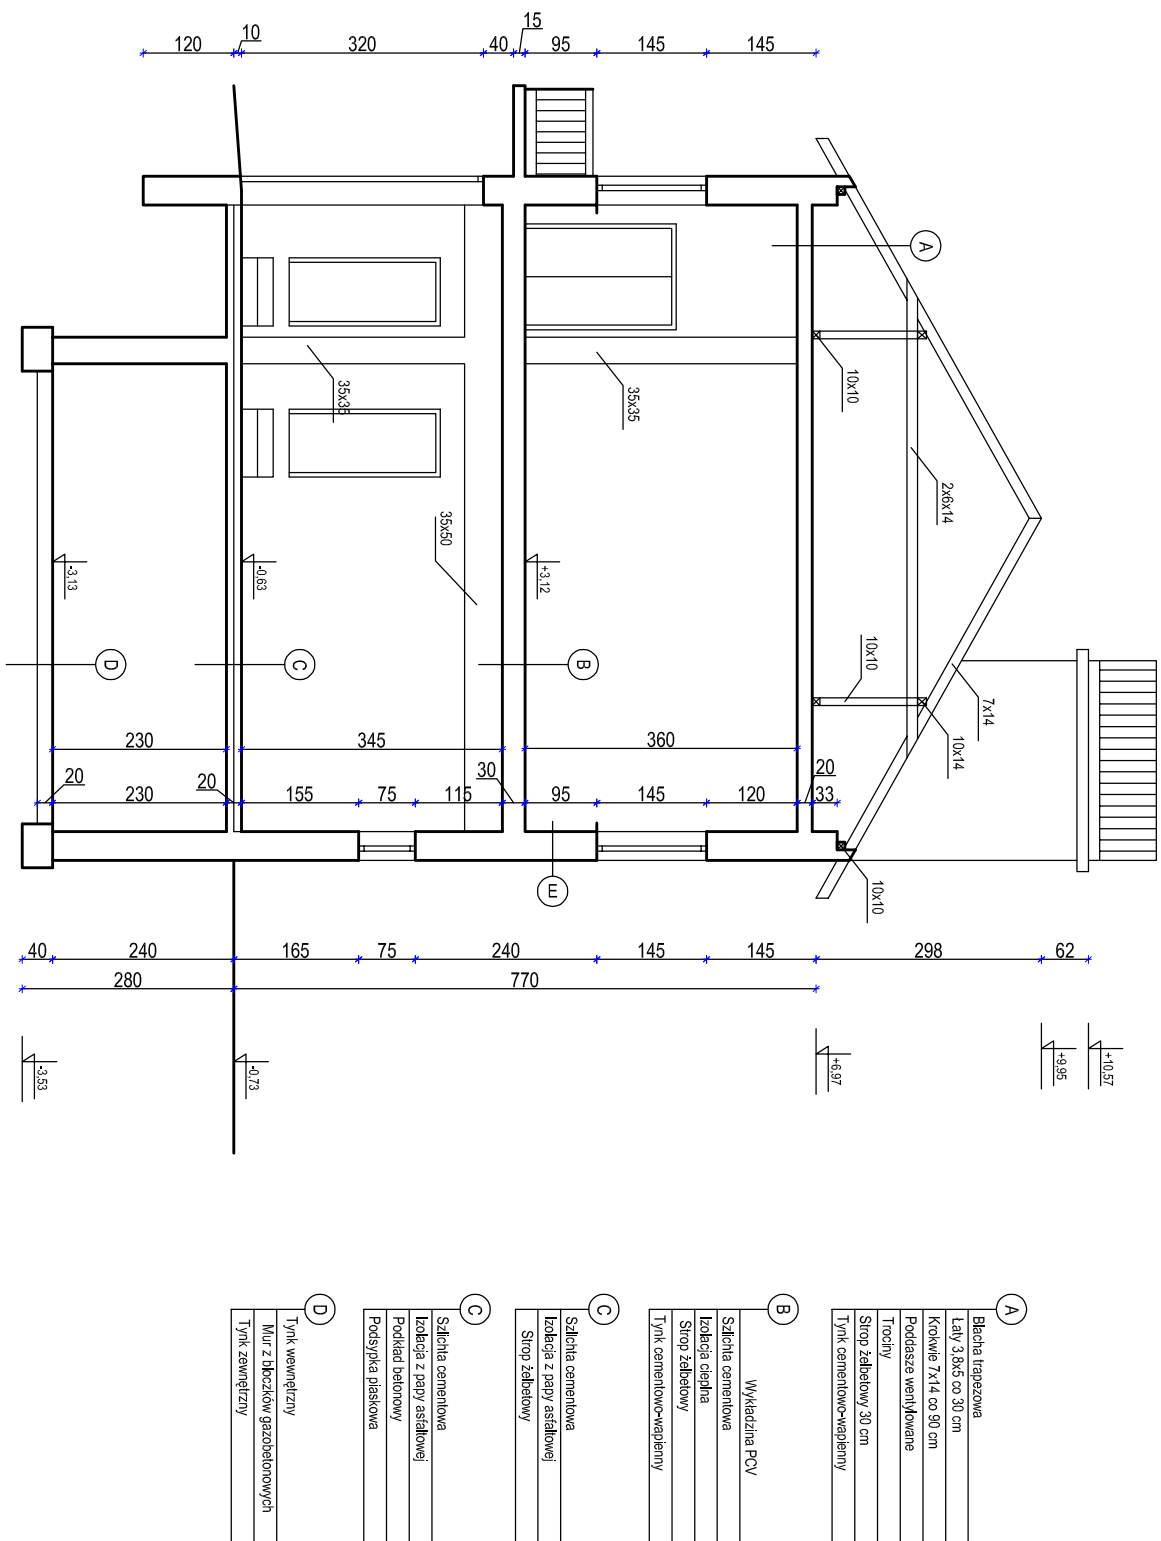

A	Blacha trapezowa Lata 3,8x5 co 30 cm Krokwie 7x14 co 80 cm Poddasze wentylowane Trociny Strop żelbetowy, 30 cm Tynk cementowo-wapienny
B	Wykładzina PCV Słuchcia cementowa Izolacja cieplna Strop żelbetowy Tynk cementowo-wapienny
C	Słuchcia cementowa Izolacja z pary asfaltowej Strop żelbetowy
C	Słuchcia cementowa Izolacja z pary asfaltowej Strop żelbetowy
D	Słuchcia cementowa Izolacja z pary asfaltowej Podłoga betonowy Podsyłka piaskowa
D	Tynk wewnętrzny Miar z bloczków gazobetonowych Tynk zewnętrzny

BIURO PROJEKTÓW EXPANS Janusz Lucjan Wszeborowski 18-400 ŁOMŻA ul. Senatorska 8 tel. 667303091	
Nazwa zadania Remont budynku Ochotniczej Straży Pożarnej w Szczepankowie	
Investor, Adres zadania Gmina Świądowo dz. nr ew. 1042, objęty: Szczepankowo Nr. 00330 jed. ewid. Świądowo 2007/07 2. powiat łomżyński	Skala 1:100 R/o, N/o 5
faza opracowania: projekt budowlano-wykonawczy 26 lutego 2018r.	
PRZEMIOT	PRZEKROJ PIONOWY A-A
projektant: specjalność: architektura, konstrukcja	podpis
mgr inż. Janusz Wszeborowski upr. bud. ŁOM 10/82 upr. poj. UAN 1/86	podpis
opracowanie mgr Adam Wszeborowski	podpis