


MAPA ZASADNICZA
SKALA 1:1000

obr. Szczepankowo 0030: dz. 1042

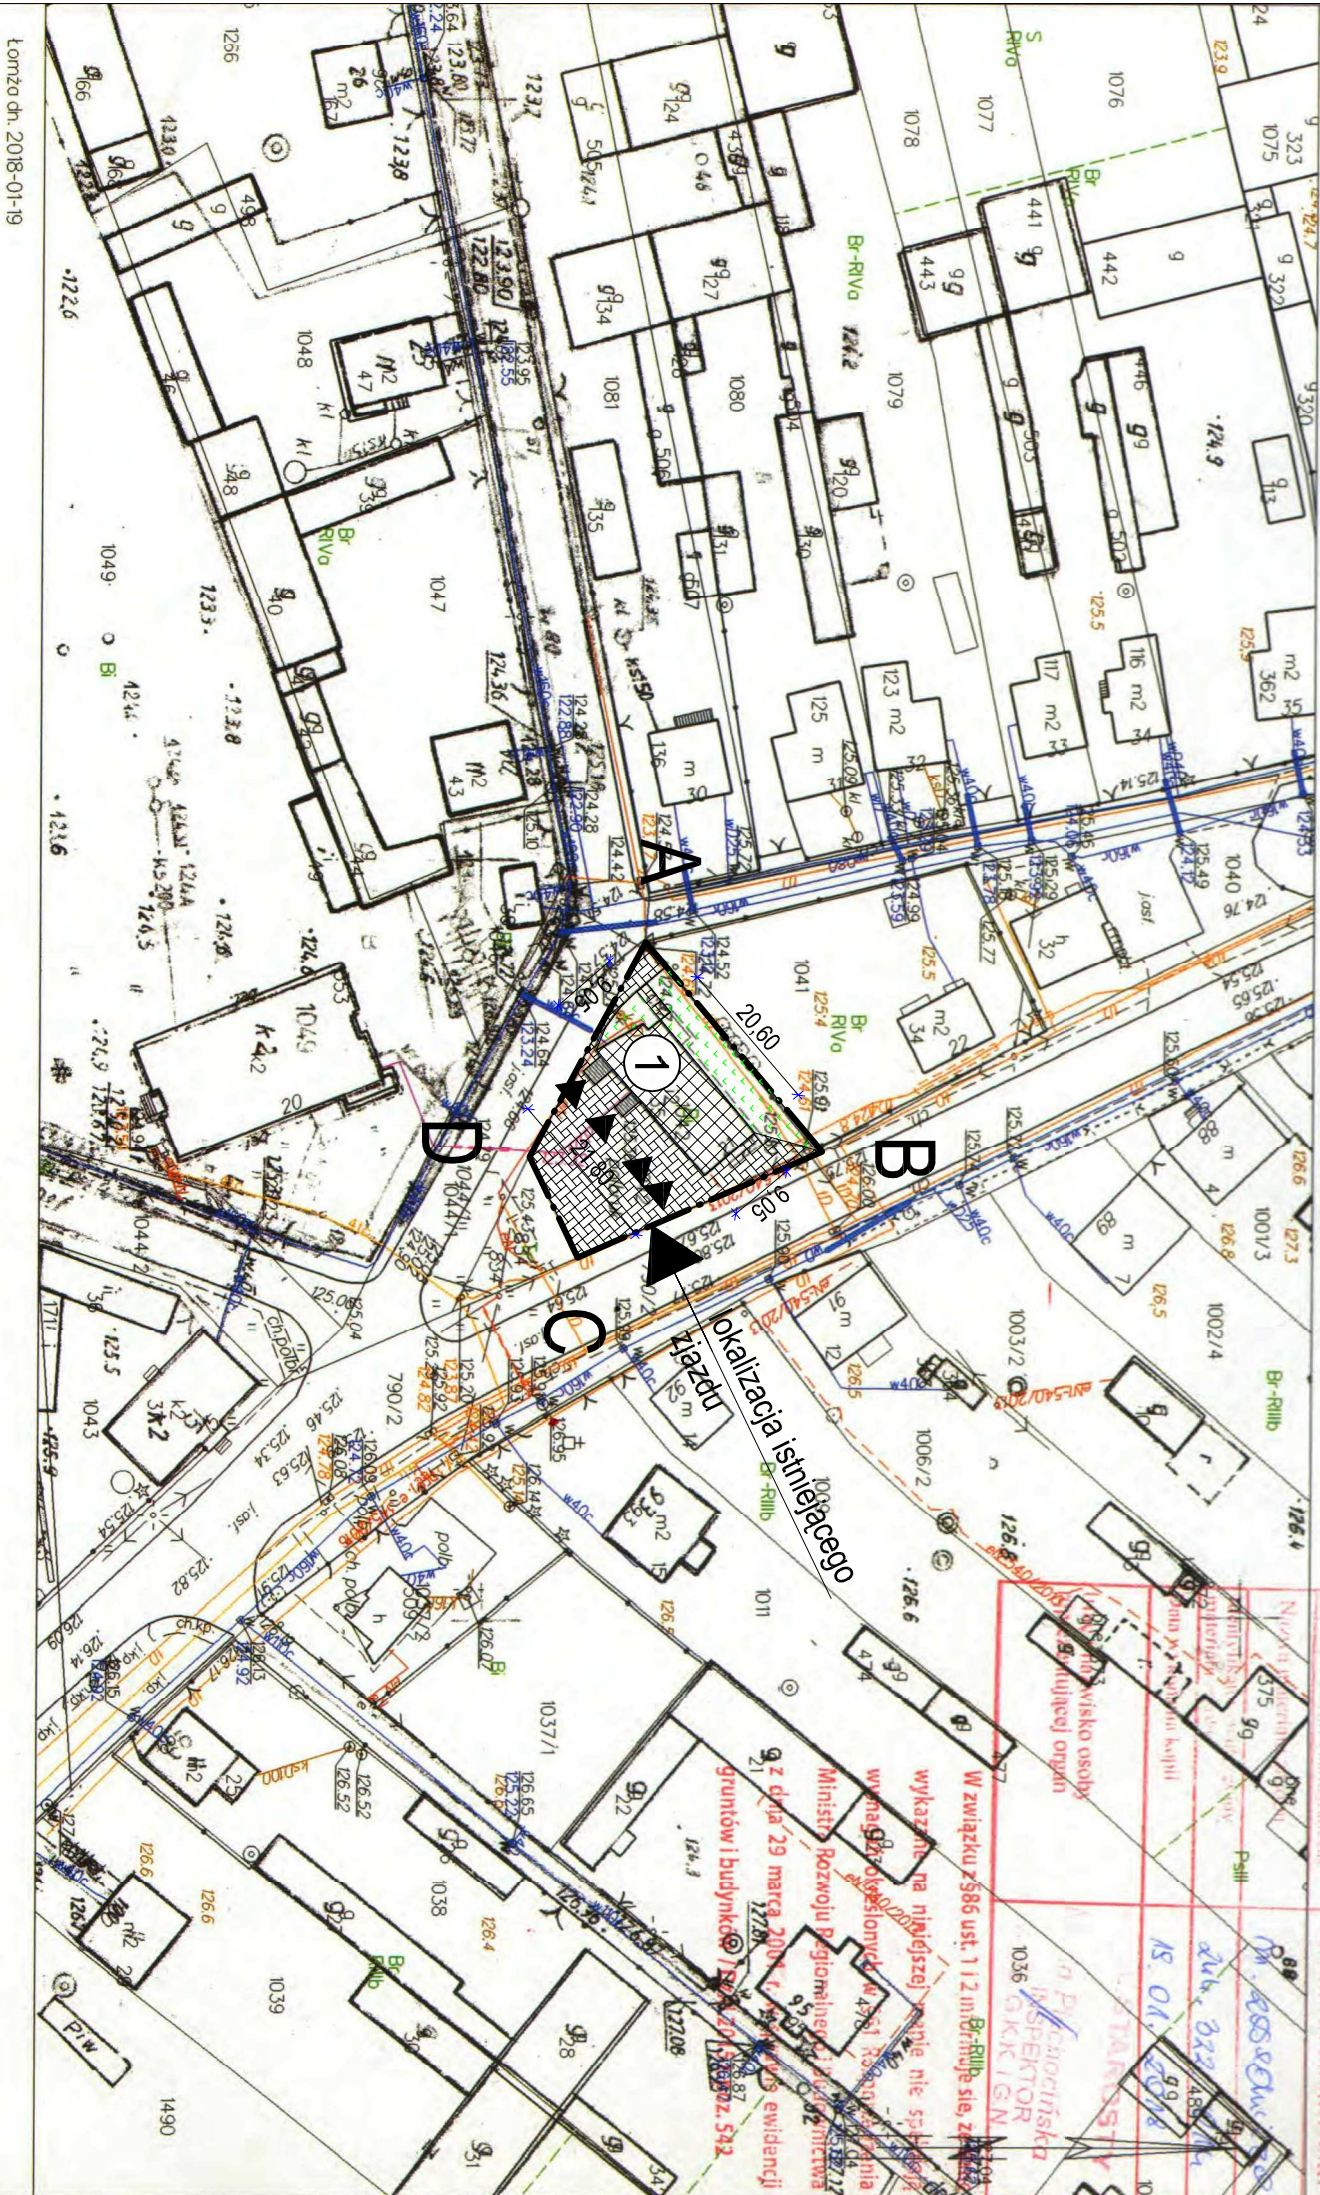

OZNACZENIA:

- ABCDEF ZAKRES OPRACOWANIA, GRANICE DZIAŁKI
- Projektowany remont budynku Ochotniczej Straży Pożarnej w Szczepankowie
- POWIERZCHNIA BIOLOGICZNIE CZYNNA
- POWIERZCHNIA UTWARZONA
- WEJŚCIA DO BUDYNKU
- LOKALIZACJA ISTNIEJĄCEGO ZAJAZDU NA DZIAŁKĘ

PLAN SYTUACYJNY
DZ. NR EW. 1042

Adres zadania:
dz. nr ew. 1042,
obrub: Szczepankowo Nr 0030
jed. ewid. Śniadowo 200707_2,
powiat łomżyński

Inwestor:
GMINA ŚNIAADOWO
ul. Ostrołęcka 11, 18-411 Śniadowo

SKALA 1:1000

BILANS TERENU

POWIERZCHNIA DZIAŁKI 1042	700m ²	100%
POWIERZCHNIA ZABUDOWY	188,4m ²	26,91%
POW. UTWARZONA	471,2m ²	67,32%
POW. BIOLOGICZNIE CZYNNA	40,4m ²	5,77%

BIURO PROJEKTÓW EXPANS	
Janusz Lucjan Wszektorowski	
18-400 ŁOMŻA ul. Senatorska 8 tel. 667303091	

Nazwa zadania			
Remont budynku Ochotniczej Straży Pożarnej w Szczepankowie			
Inwestor: Adres zadania	Gmina Śniadowo	Skala	
		1:1000	
faza opracowania: projekt budowlano-wykonawczy	dz. nr ew. 1042, obręb: Szczepankowo Nr 0030 jed. ewid. Śniadowo 200707_2, powiat łomżyński	Rys. Nr	
		1	
PRZEDMIOT		PLAN SYTUACYJNY	
projektant specjalność architektura, konstrukcja	mgr inż. Janusz Wszektorowski upr. bud. ŁOM 10/82, upr. proj. UAN 1/86	podpis	
opracowanie	mgr Adam Wszektorowski	podpis	