



ELEWACJE - PROJEKT SKALA 1:100

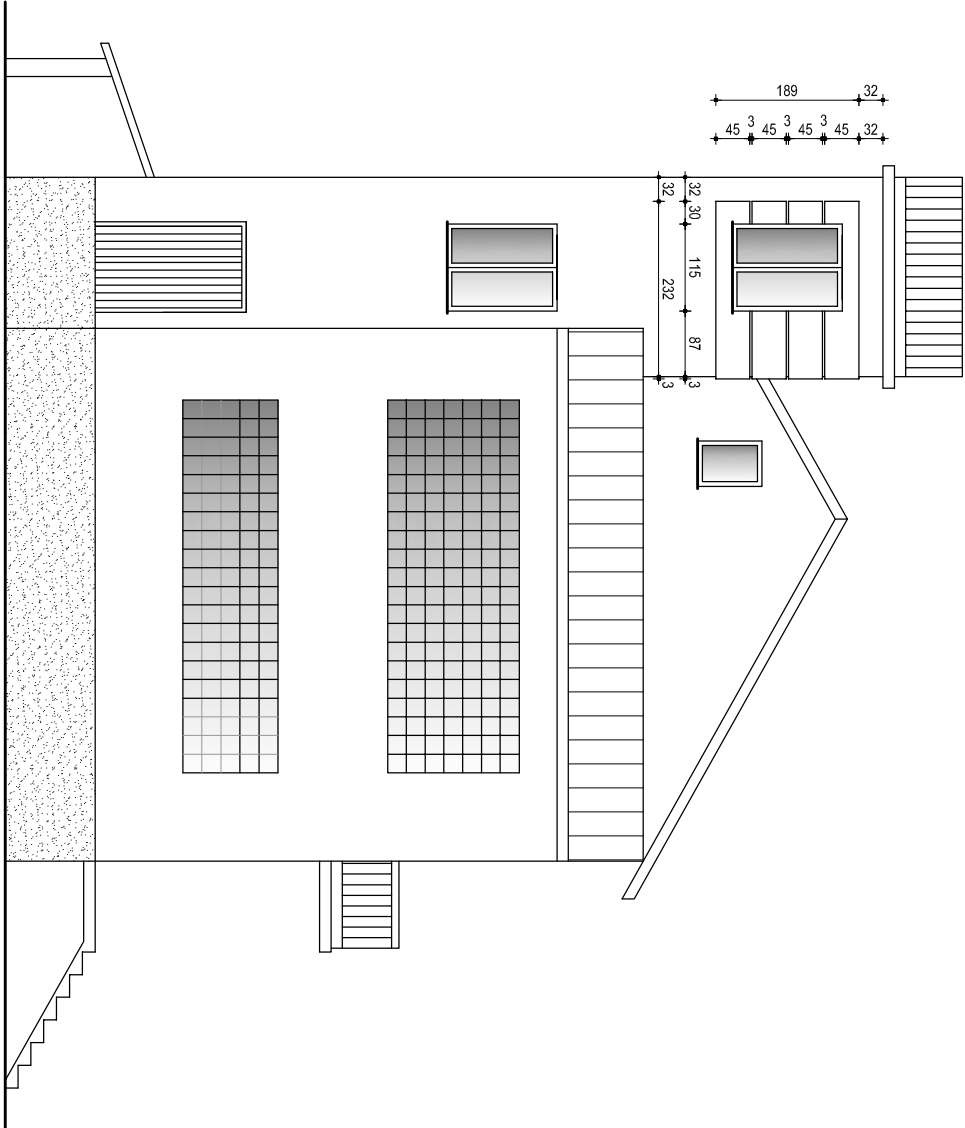

ELEWACJA POŁUDNIOWO - ZACHODNIA

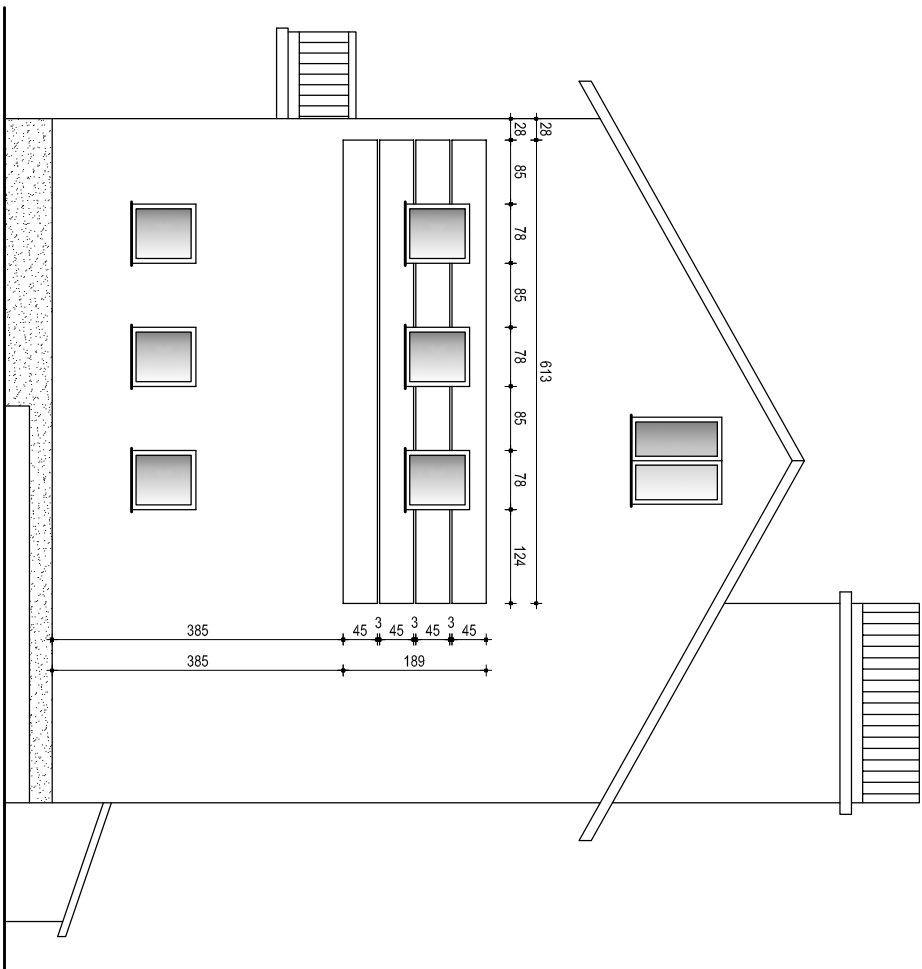

ELEWACJA PÓŁNOCNO - WSCHODNIA

Nazwa zadania	
Remont budynku Ochotniczej Straży Pożarnej w Szczepankowie	
Inwestor, Adres zadania	Skala
Gmina Śniadowo	1:100
dz. nr ew. 1042, obręb: Szczepankowo Nr 0030	Rys. Nr
jed. ewid. Śniadowo 200707_2, powiat łomżyński	10
faza opracowania: projekt budowlano-wykonawczy	
26 lutego 2018r.	
PRZEDMIOT	podpis
ELEWACJA POŁ.-ZACH., PÓŁ.-WSCH.	
projektant specjalność	podpis
architektura, konstrukcja	
mgr inż. Janusz Wszeborowski	
upr. bud., LOM 10/82, upr. proj. UAN 1/88	podpis
opracowanie	
mgr Adam Wszeborowski	