



ELEWACJE - INWENTARYZACJA SKALA 1:100

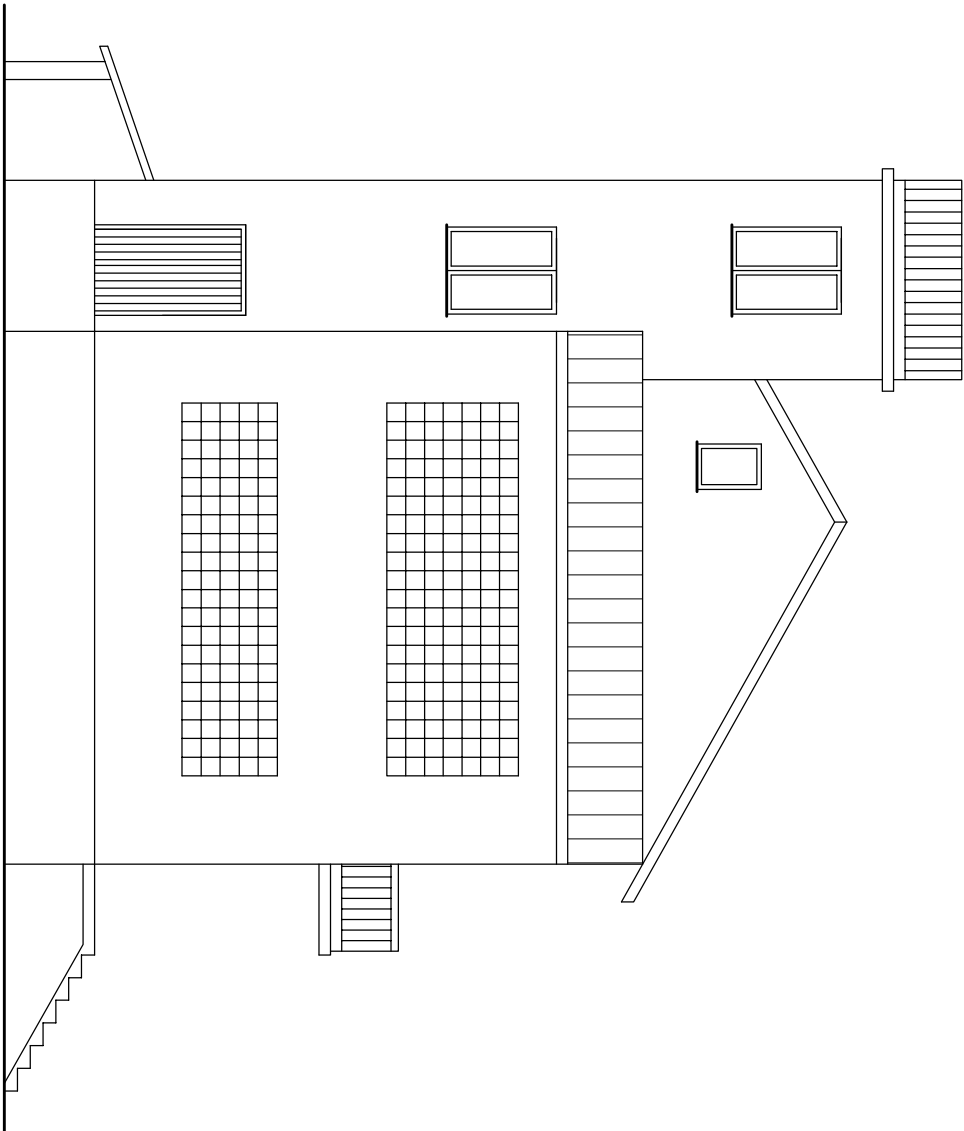

ELEWACJA POŁUDNIOWO - ZACHODNIA

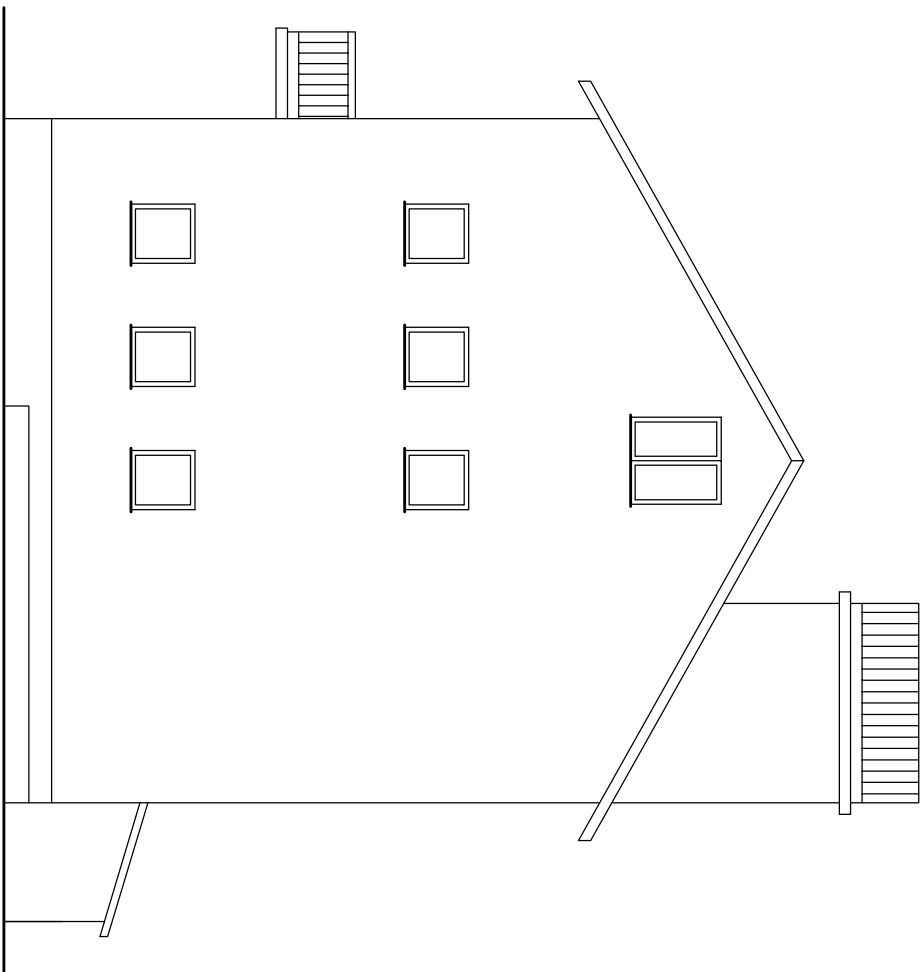

ELEWACJA PÓŁNOCNO - WSCHODNIA

Nazwa zadania	
Remont budynku Ochotniczej Straży Pożarnej w Szczepankowie	
Inwestor, Adres zadania	Skala
Gmina Śniadowo	1:100
dz. nr ew. 1042, obręb: Szczepankowo Nr 0030	Rys. Nr
jedn. ewid. Śniadowo 200707_2, powiat łomżyński	7
faza opracowania: projekt budowlano-wykonawczy	
26 lutego 2018r.	
PRZEDMIOT	podpis
projektant specjalność: architektura, konstrukcja	mgr inż. Janusz Wszeborowski
upr. bud. LOM 10/82, upr. poj. UAN 1/86	
opracowanie	mgr Adam Wszeborowski
	podpis