


MAPA ZASADNICZA
SKALA 1:1000
obr. Szabły Młode 0029: dz. 338/3

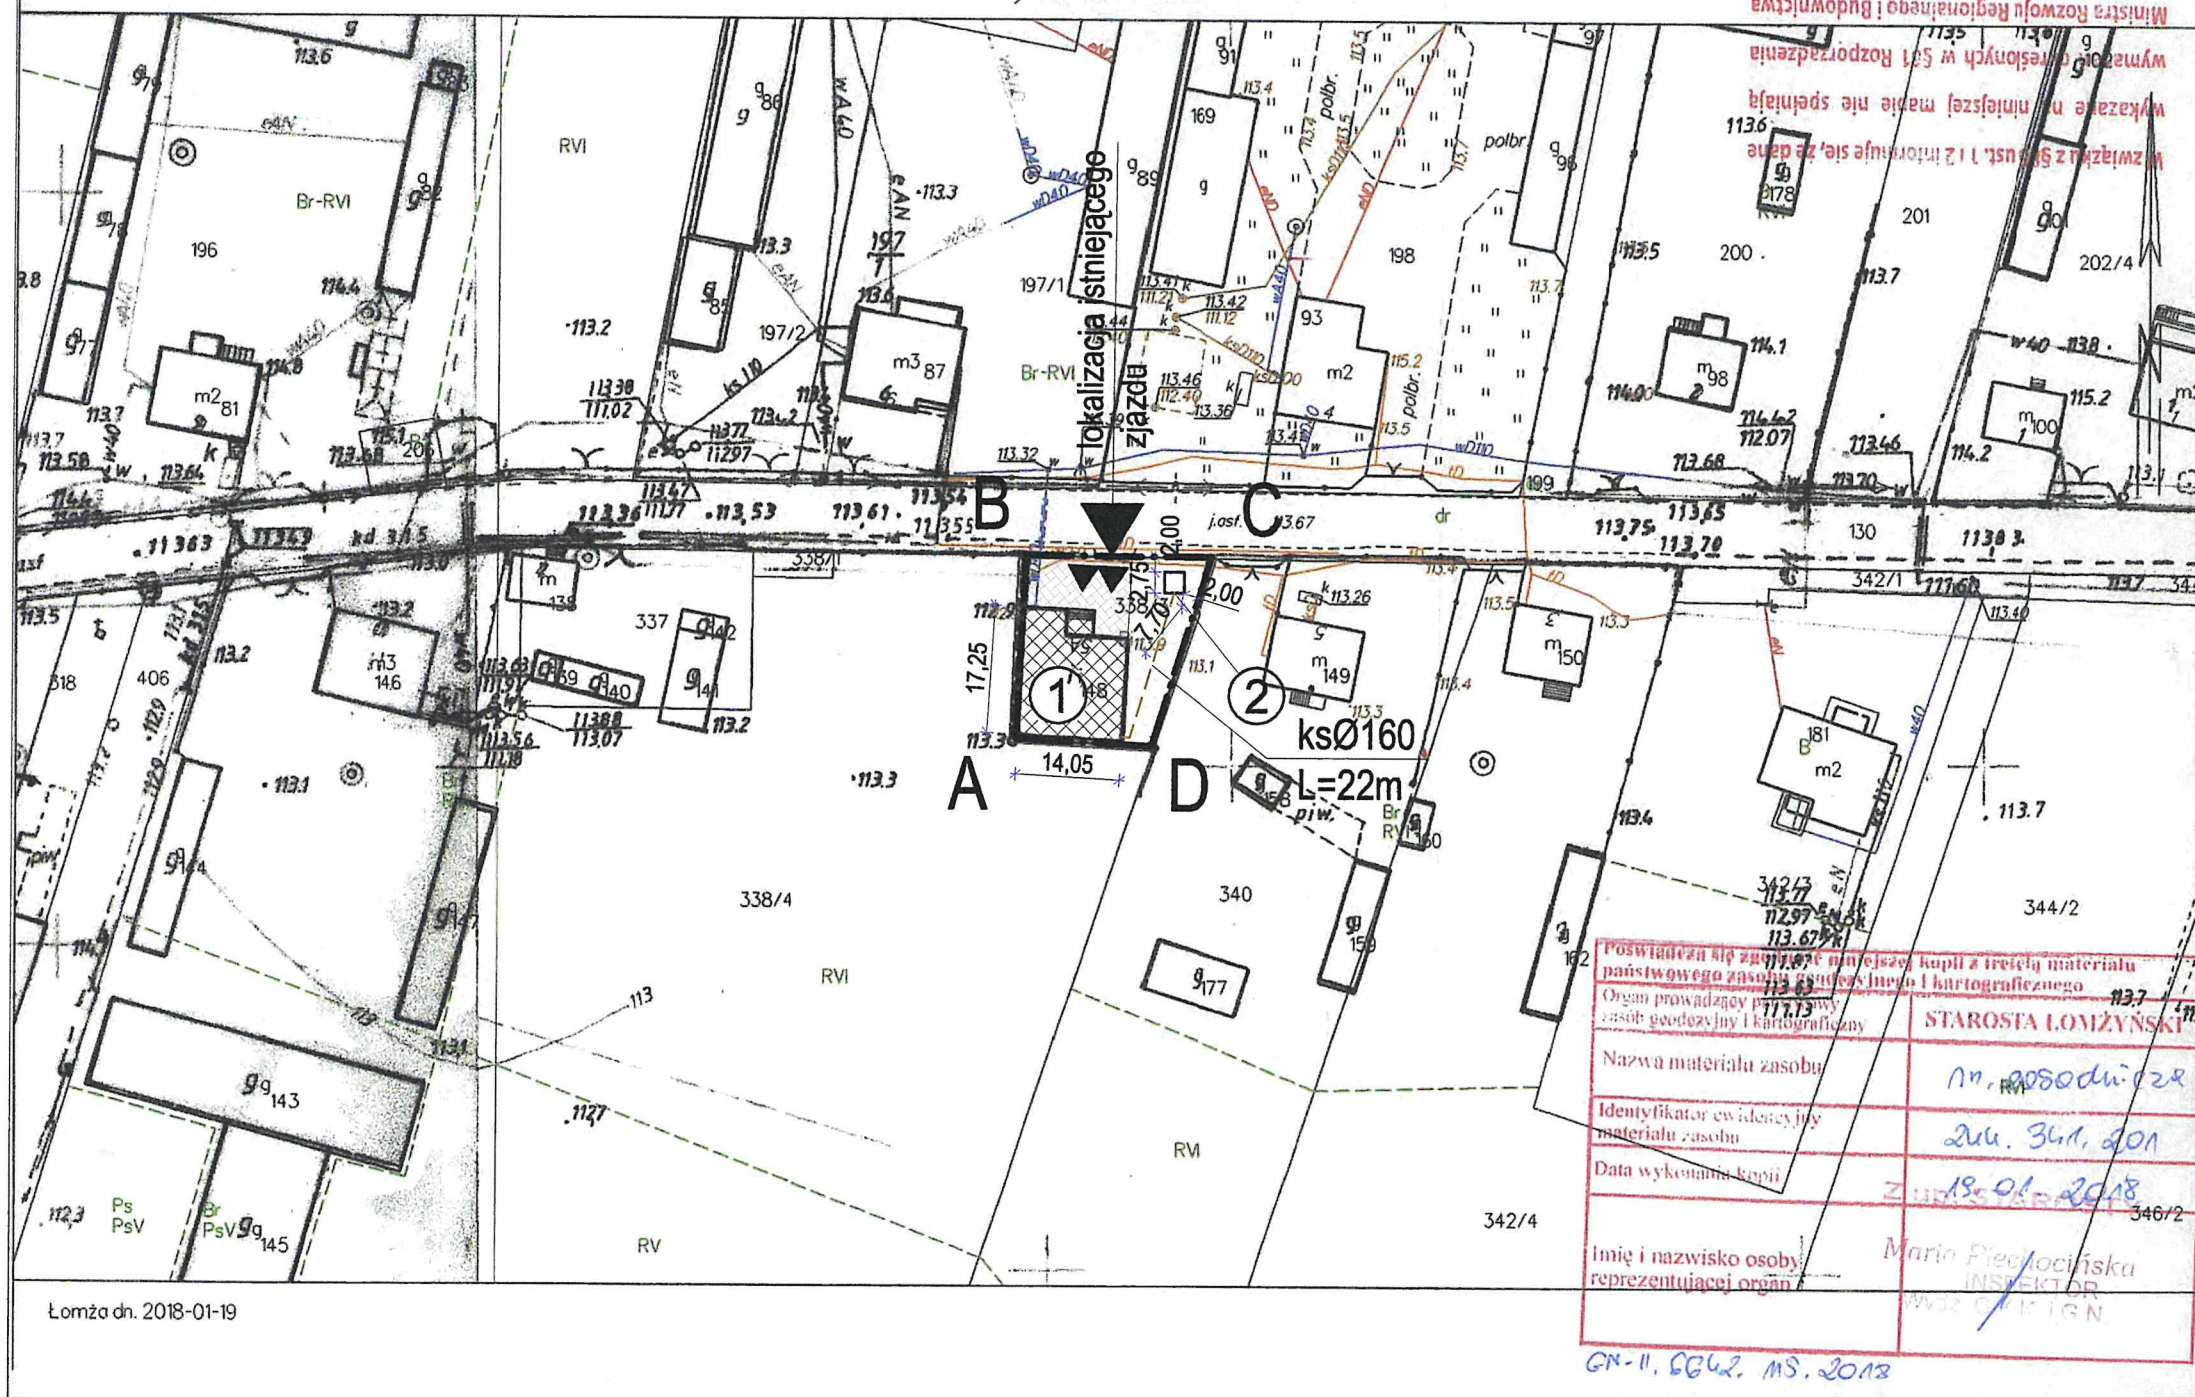

OZNACZENIA:

- ABCD ZAKRES OPRACOWANIA, GRANICE DZIAŁKI
- ① Projektowany remont budynku Ochotniczej Straży Pożarnej w Szablach Młodych
- ② ISTNIEJĄCY SZCZELNY ZBIORNIK ŚCIEKÓW BYTOWYCH DO PRZEBUDOWY
- ks Ø160 TRASA ZEWNĘTRZNEJ INSTALACJI KANALIZACJI SANITARNEJ DO PRZEBUDOWY

- POWIERZCHNIA BIOLOGICZNIE CZYNNA
- POWIERZCHNIA UTWARDZONA
- WEJŚCIA DO BUDYNKU
- LOKALIZACJA ISTNIEJĄCEGO ZJAZDU NA DZIAŁKĘ

ZA ZGODNOŚĆ
Z ORYGINAŁEM

mgr inż. Janusz Wszeborowski
Upr. Bud. ŁOM 10/82 Upr. Proj. UAN 1/86
tel. 86 216 67 48, kom. 609 522 847

PLAN SYTUACYJNY
DZ. NR EW. 338/3

Adres zadania:
dz. nr ew. 1042,
obręb: Szabły Młode Nr 0029
jed. ewid. Śniadowo 200707_2,
powiat łomżyński

Inwestor:
GMINA ŚNIADOWO
ul. Ostrołęcka 11, 18-411 Śniadowo

SKALA 1:1000

BILANS TERENU

POWIERZCHNIA DZIAŁKI 338/3	564m ²	100%
POWIERZCHNIA ZABUDOWY	224m ²	39,72%
POW. UTWARDZONA	60m ²	10,64%
POW. BIOLOGICZNIE CZYNNA	280m ²	49,64%

BIURO PROJEKTÓW EXPANS
Janusz Lucjan Wszeborowski
18-400 ŁOMŻA ul. Senatorska 8 tel. 667303091

Nazwa zadania	Remont budynku Ochotniczej Straży Pożarnej w Szablach Młodych	Skala	1:100
Inwestor, Adres zadania	Gmina Śniadowo dz. nr ew. 338/3, obręb: Szabły Młode Nr 0029 jed. ewid. Śniadowo 200707_2, powiat łomżyński	Rys. Nr	1
faza opracowania:	projekt budowlano-wykonawczy		26 lutego 2018r
PRZEDMIOT	PLAN SYTUACYJNY		
projektant specjalność architektura, konstrukcja	mgr inż. Janusz Wszeborowski upr. bud. ŁOM 10/82 upr. proj. UAN 1/86 tel. 86 216 67 48, kom. 609 522 847		
opracowanie	mgr Adam Wszeborowski	podpis	