



ELEWACJE - PROJEKT SKALA 1:100

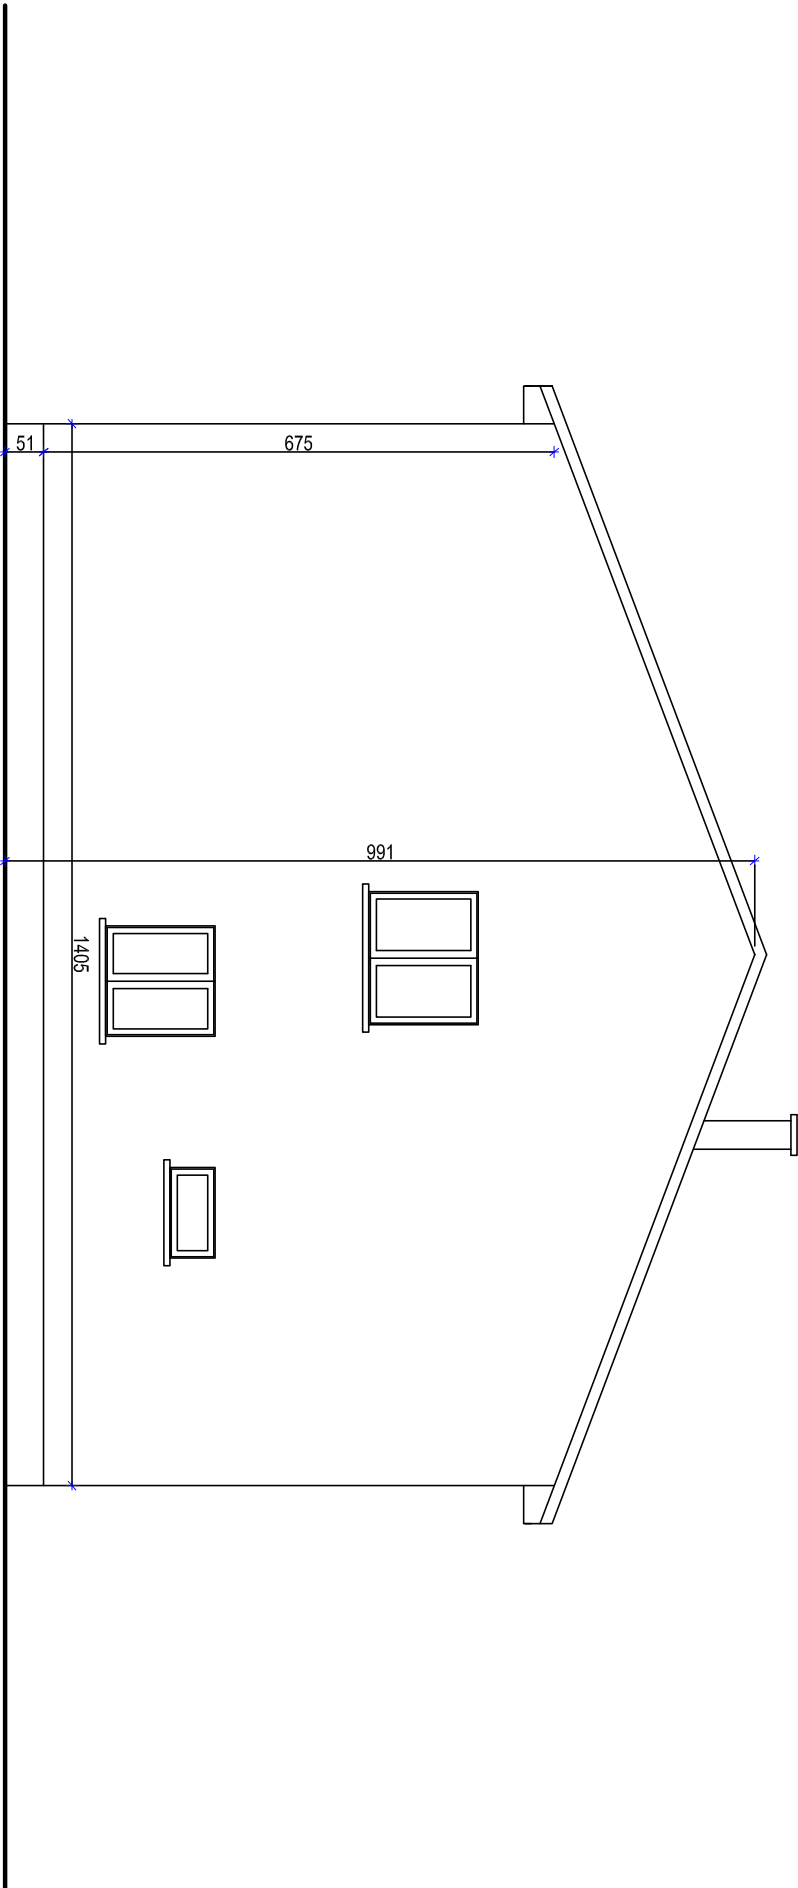

ELEWACJA POŁUDNIOWA

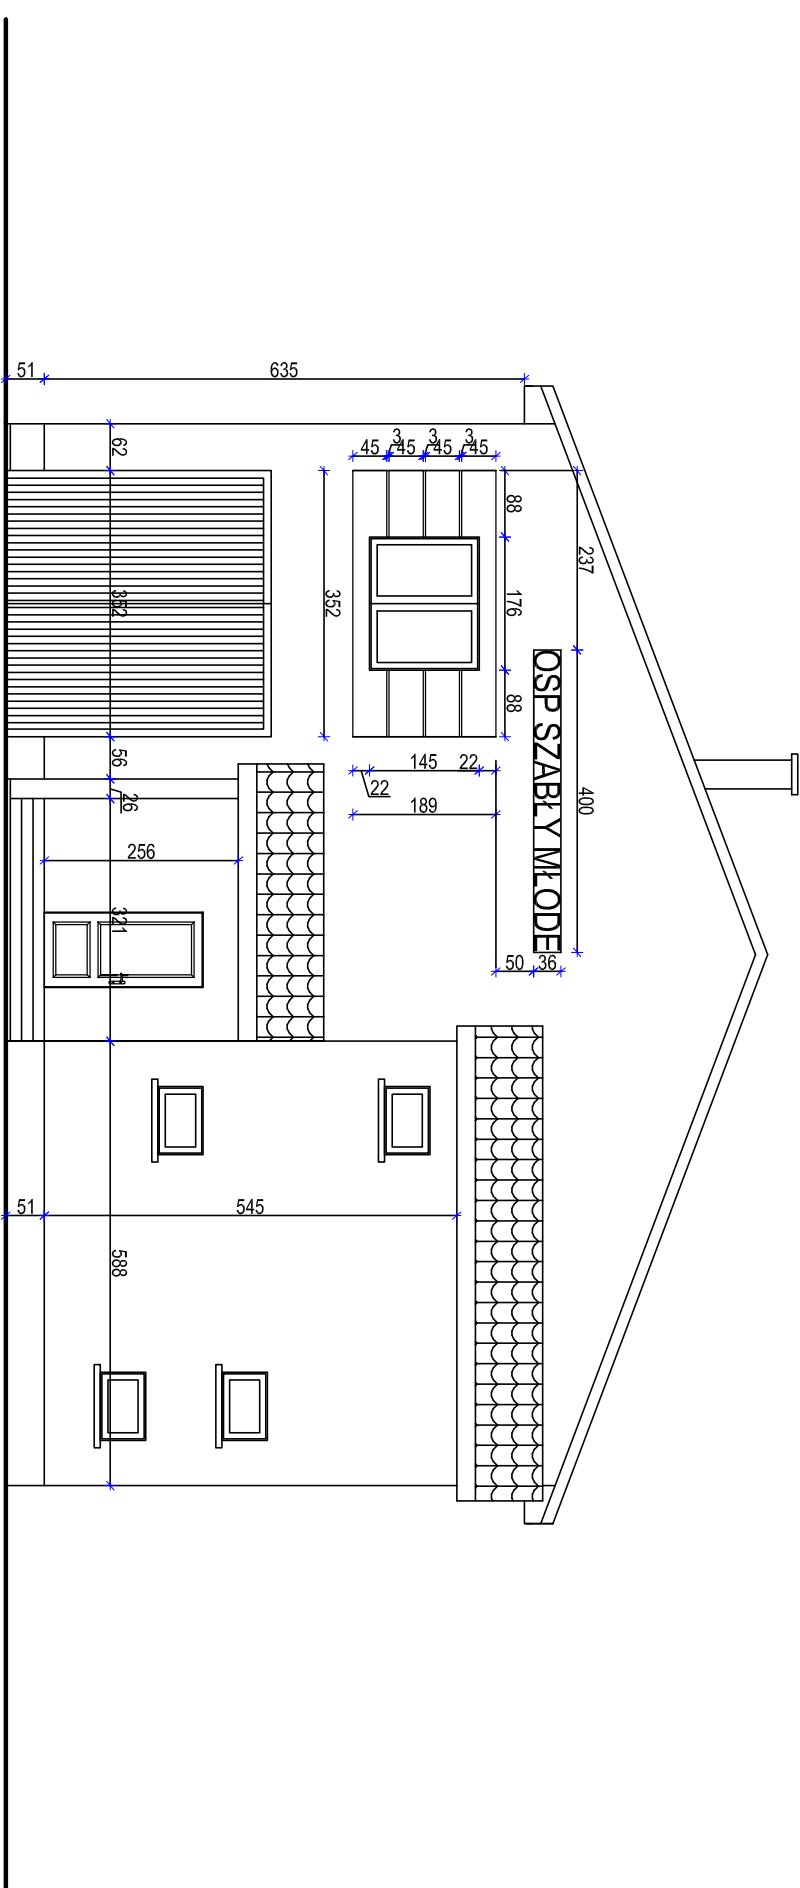

ELEWACJA PÓŁNOCNA

Nazwa zadania			
Remont budynku Ochotniczej Straży Pożarnej w Szablach Młodych			
Inwestor, Adres zadania			
Gmina Śniadowo			
dz. nr ew. 338/3, obręb: Szablów Młody Nr 0029			
jedn. ewid. Śniadowo 200707_2, powiat łonżyński			
faza opracowania: projekt budowlano-wykonawczy			
26 lutego 2018r.			
PRZEDMIOT			
ELEWACJA PÓŁNOCNA, POŁUDNIOWA - WYMIARY			
projektant specjalność			
mgr inż. Janusz Wszeborowski			
architektura, konstrukcja			
upr. bud. ŁOM 10182, upr. proj. UAN 1186			
opracowanie			
mgr Adam Wszeborowski			
podpis			

BIURO PROJEKTÓW EXPANS			
Janusz Lucjan Wszeborowski			
18-400 ŁOMŻA ul. Senatorska 8 tel. 667303091			

Skala			
1:100			
Rys. Nr			
10			

projektant specjalność			
mgr inż. Janusz Wszeborowski			
architektura, konstrukcja			
upr. bud. ŁOM 10182, upr. proj. UAN 1186			
opracowanie			
mgr Adam Wszeborowski			
podpis			