



RZUT PODSTAWOWY

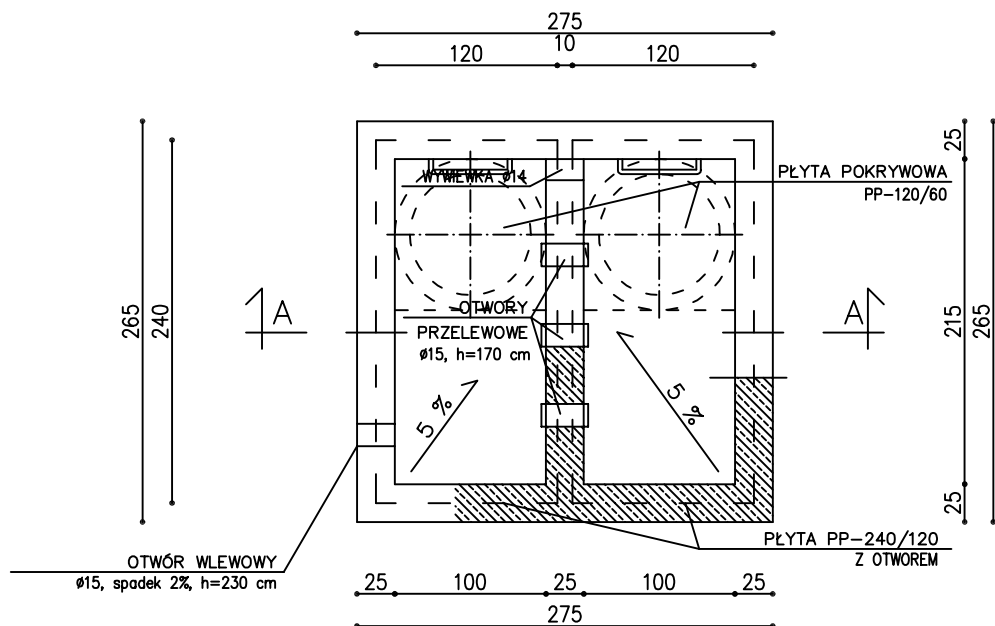

PRZĘKÓJ "A - A"

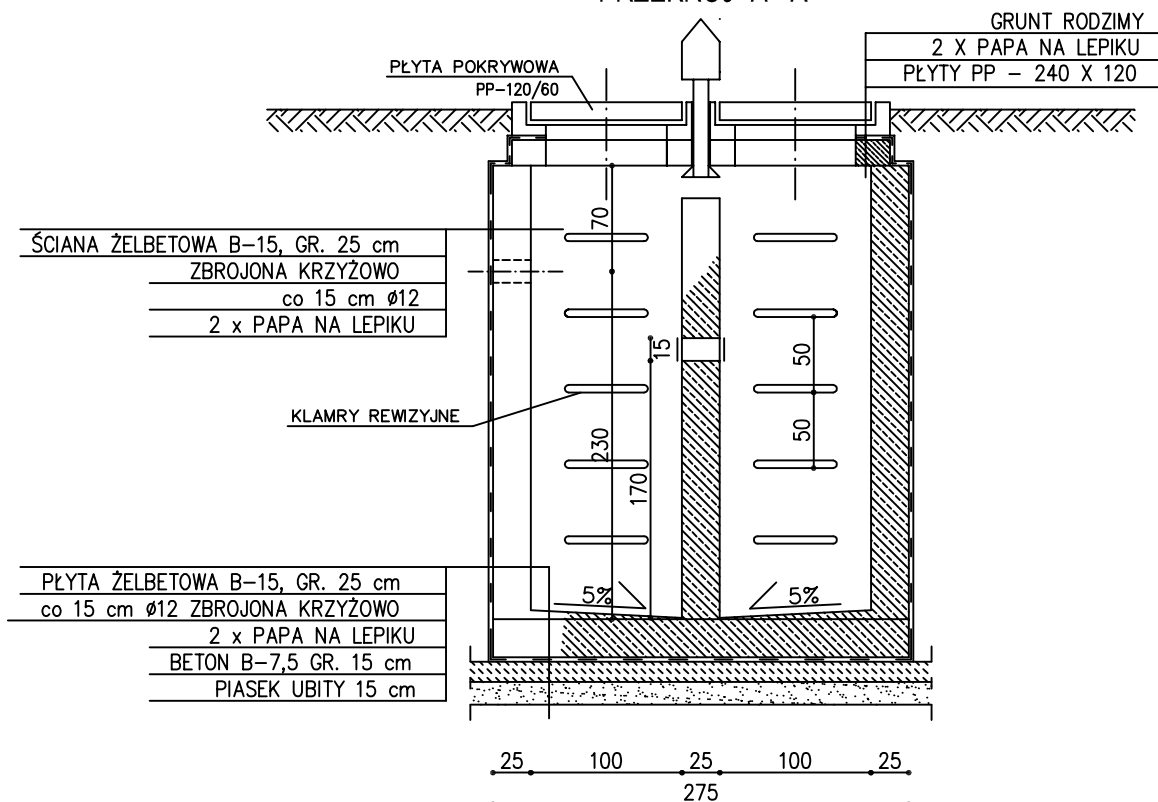

BEZODPŁYWOWY ZBIORNIK ŚCIEKÓW o pojemności 10,0m³

BIURO PROJEKTÓW EXPANS

Janusz Lucjan Wszeborowski

18-400 ŁOMŻA ul. Senatorska 8 tel. 667303091

Nazwa zadania

Remont budynku Ochotniczej Straży Pożarnej w Szablach Młodych

Inwestor, Adres zadania

Gmina Śniadowo

Skala

1:50

dz. nr ew. 338/3, obręb: Szabły Młode Nr 0029

jed. ewid. Śniadowo 200707_2, powiat łomżyński

Rys. Nr

Z-1

faza opracowania: projekt budowlano-wykonawczy

26 lutego 2018r.

PRZEDMIOT

SZCZELNY ZBIORNIKI ŚCIEKÓW - PRZEBUDOWA

projektant specjalność
architektura, konstrukcja

mgr inż. Janusz Wszeborowski
upr. bud. ŁOM 10/82, upr. proj. UAN 1/86

podpis

opracowanie

mgr Adam Wszeborowski

podpis