



ELEWACJE - INWENTARYZACJA SKALA 1:100

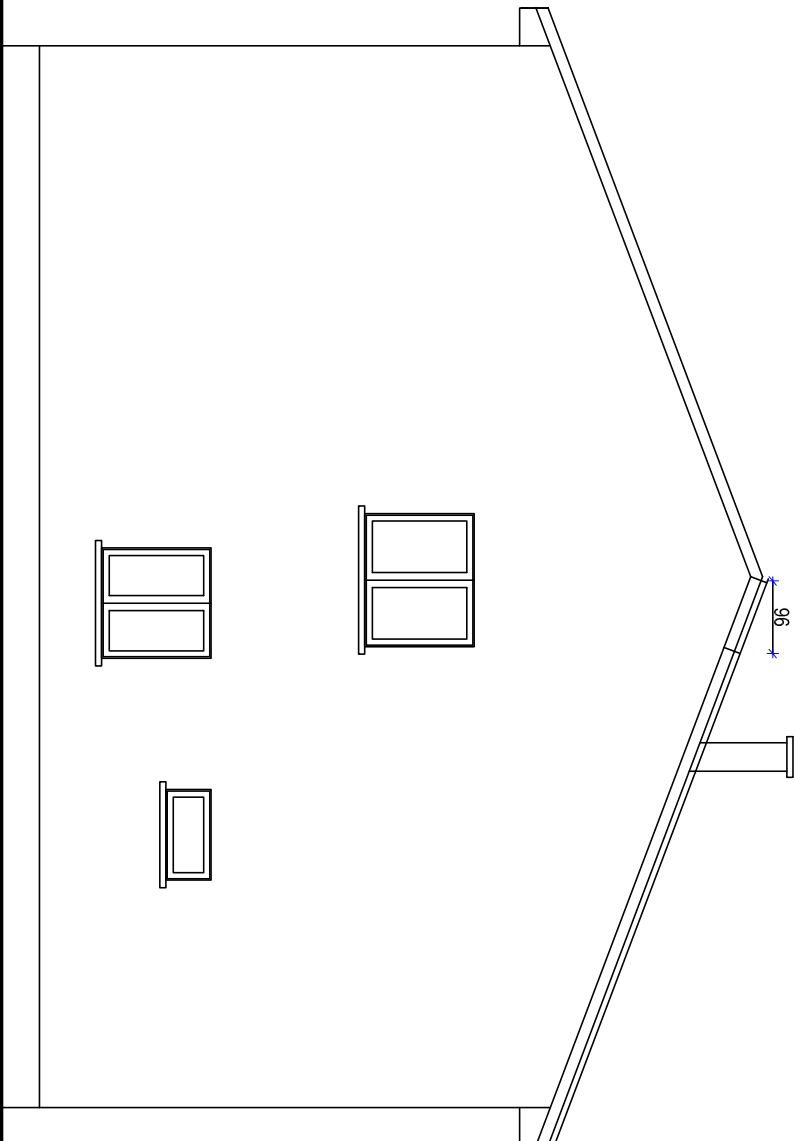

ELEWACJA POŁUDNIOWA

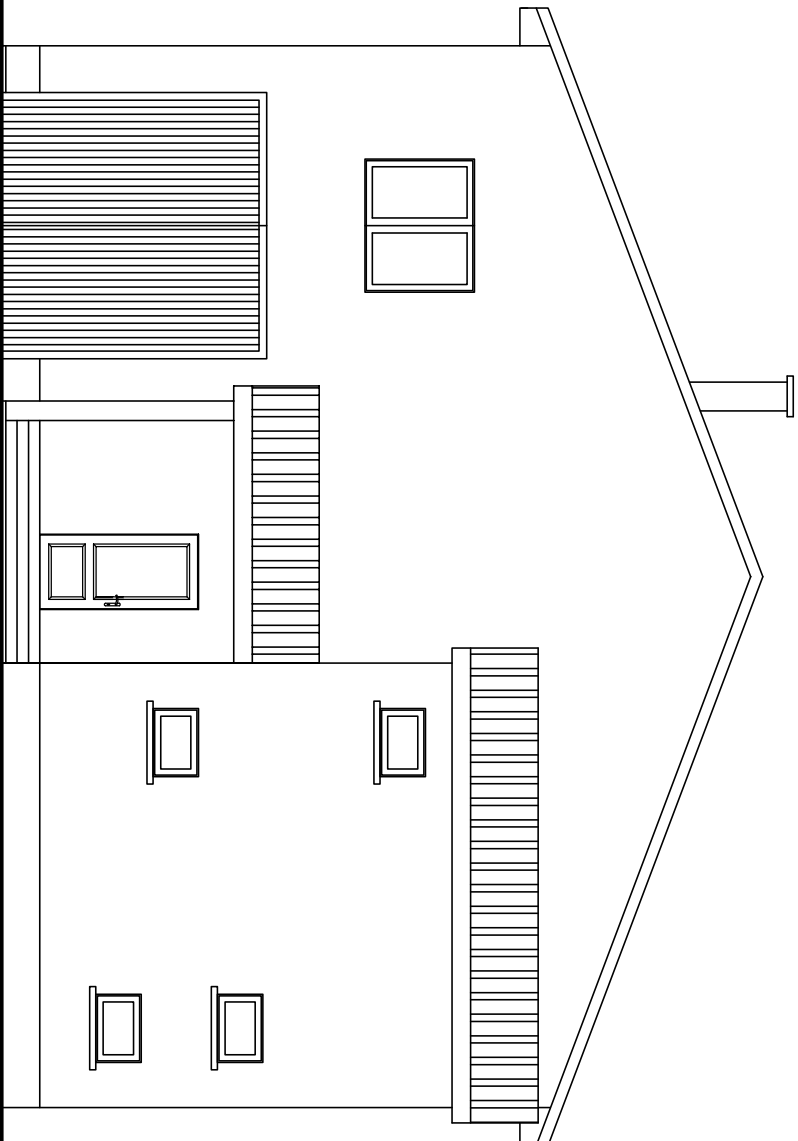

ELEWACJA PÓŁNOCNA

Nazwa zadania					
Remont budynku Ochotniczej Straży Pożarnej w Szablach Młodych					
Inwestor, Adres zadania					
Gmina Śniadowo		Skala	1:100		
dz. nr ew. 338/3, obręb: Szablę Młode Nr 0029		Rys. Nr	7		
jed. ewid. Śniadowo 200707_2, powiat łonżyński		26 lutego 2018r.			
faza opracowania: projekt budowlano-wykonawczy					
PRZEDMIOT	ELEWACJA PÓŁNOCNA, POŁUDNIOWA - INWENT.				
projektant specjalność architektura, konstrukcja	mgr inż. Janusz Wszeborowski	podpis			
upr. bud. ŁOM 10182, upr. proj. UAN 1186		podpis			
opracowanie	mgr Adam Wszeborowski				

BIURO PROJEKTÓW EXPANS
Janusz Lucjan Wszeborowski
18-400 ŁOMŻA ul. Senatorska 8 tel. 667303091

Remont budynku Ochotniczej Straży Pożarnej w Szablach Młodych

dz. nr ew. 338/3, obręb: Szablę Młode Nr 0029
jed. ewid. Śniadowo 200707_2, powiat łonżyński

faza opracowania: projekt budowlano-wykonawczy

PRZEDMIOT ELEWACJA PÓŁNOCNA, POŁUDNIOWA - INWENT.

projektant specjalność architektura, konstrukcja mgr inż. Janusz Wszeborowski upr. bud. ŁOM 10182, upr. proj. UAN 1186

opracowanie mgr Adam Wszeborowski