


ELEWACJE - INWENTARYZACJA SKALA 1:100

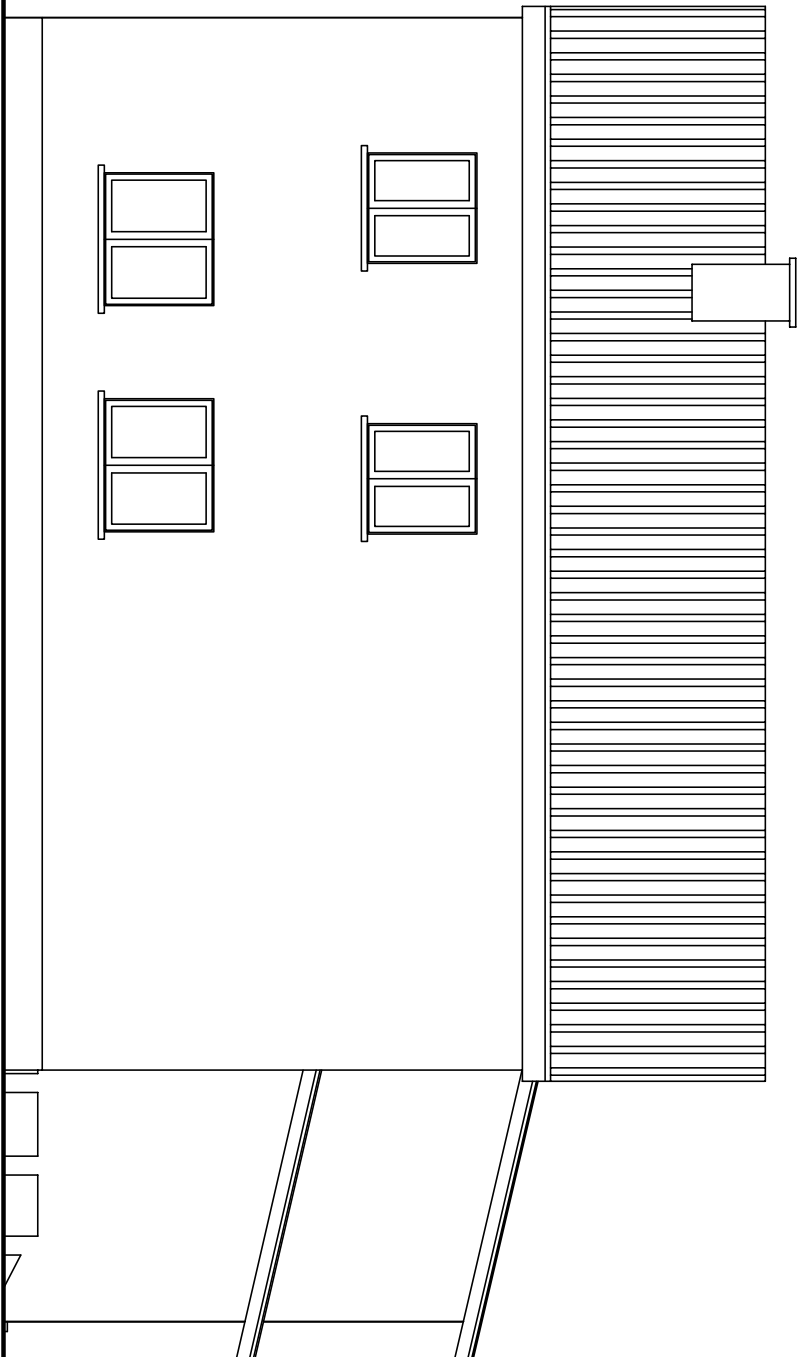

ELEWACJA WSCHODNIA

BIURO PROJEKTÓW EXPANS Janusz Lucjan Wszeborowski 18-400 ŁOMŻA ul. Senatorska 8 tel. 667303091			
Nazwa zadania			
Remont budynku Ochotniczej Straży Pożarnej w Szablach Młodych			
Inwestor, Adres zadania		Skala	
Gmina Śniadowo		1:100	
dz. nr ew. 338/3, obręb: Szablę Młode Nr 0029		Rys. Nr	
jedn. ewid. Śniadowo 200707_2, powiat łomżyński		5	
faza opracowania: projekt budowlano-wykonawczy		26 lutego 2018r.	
PRZEDMIOT		ELEWACJA WSCHODNIA - INWENT.	
projektant specjalność architektura, konstrukcja	mgr inż. Janusz Wszeborowski upr. bud. ŁOM 10182 upr. proj. UAN 1186	podpis	
opracowanie	mgr Adam Wszeborowski	podpis	