



**GMINA ŚNIADOWO**  
18-411 Śniadowo, ul. Ostrołęcka 11  
NIP 718-20-23-707, R-450669990  
tel. 86 224 15 70, fax. 86 217 61 68  
woj. podlaskie

## **Program Rozwoju Obszarów Wiejskich na lata 2014-2020**

Śniadowo, dn. 04.03.2020 r.

RGIZ.271.3.2020

### **01 WYJAŚNIENIA DO TREŚCI SIWZ**

**Dotyczy:** postępowania o udzielenie zamówienia publicznego ogłoszonego w BZP nr **516941-N-2020** z dnia 27.02.2020 r. na realizację zadania pn.: „**Remont budynku OSP w Szablach Młodych etap II**”.

Zamawiający – Gmina Śniadowo – działając na podstawie art. 38 ust. 1 i 2 ustawy z dnia 29 stycznia 2004 r. Prawo zamówień publicznych (Dz. U. z 2019 r. poz. 1843) przekazuje pytania i wyjaśnienia treści Specyfikacji Istotnych Warunków Zamówienia.

W odpowiedzi na skierowane do zamawiającego zapytania dotyczące treści specyfikacji istotnych warunków zamówienia niniejszym wyjaśniamy:

#### Pytanie 1

Proszę o wyjaśnienie:

- 1) oczekiwań Inwestora w kwestii poz. 9 przedmiaru: napis/logo "SZABŁY MŁODE" - jak ma wyglądać? to w formie tablicy, czy trójwymiarowych liter? jakiego koloru? czy po ujęciu napisu "OSP" wymiary całościowe napisu zmniejszają się, czy nadal pozostaje 36x400cm itp.
- 2) podanie wymiarów/udostępnienie projektu jezdni, która ma być wyłożona kostką brukową, określenie ilości i rodzaju obrzeży/krawężników do tej jezdni.
- 3) czy malowanie elewacji nie dotyczy cokołu wokół budynku?

#### **Wyjaśnienie:**

- 1) napis „SZABŁY MŁODE” pomalowany na ścianie z przygotowanego indywidualnego szablonu do malowania napisów, koloru szarego, nowy całkowity wymiar będzie wynosić 36x300 cm (w załączeniu zdjęcie z przykładowym napisem).
- 2) w projekcie budowlano-wykonawczym w planie sytuacyjny rys. nr 1 – przedstawia projektowaną powierzchnię utwardzoną (przed wejściem głównym do budynku), obsadzenie obrzeża betonowego o wymiarach 8x30x100cm na ławie piaskowej – 21,0mb oraz obsadzenie krawężnika betonowego (na płask) o wymiarach 15x30x100 na ławie betonowej – 18,0 mb (od strony drogi publicznej),
- 3) malowanie elewacji dotyczy również cokołu zgodnie z rys. nr 12 i 13 projektu budowlano-wykonawczego „Elewacja – Projekt”.

#### **Informacja:**

Zamawiający informuje, że pytania oraz udzielone wyjaśnienia stają się integralną częścią specyfikacji istotnych warunków zamówienia i będą wiążące przy składaniu ofert.


Otrzymują:

1. Wykonawca, który złożył zapytanie.
2. a/a

Odpowiedź zamieszczono na stronie internetowej Zamawiającego – [www.sniadowo.pl/bip](http://www.sniadowo.pl/bip)

**WÓJT**  
*mgr Rafał Pstrągowski*



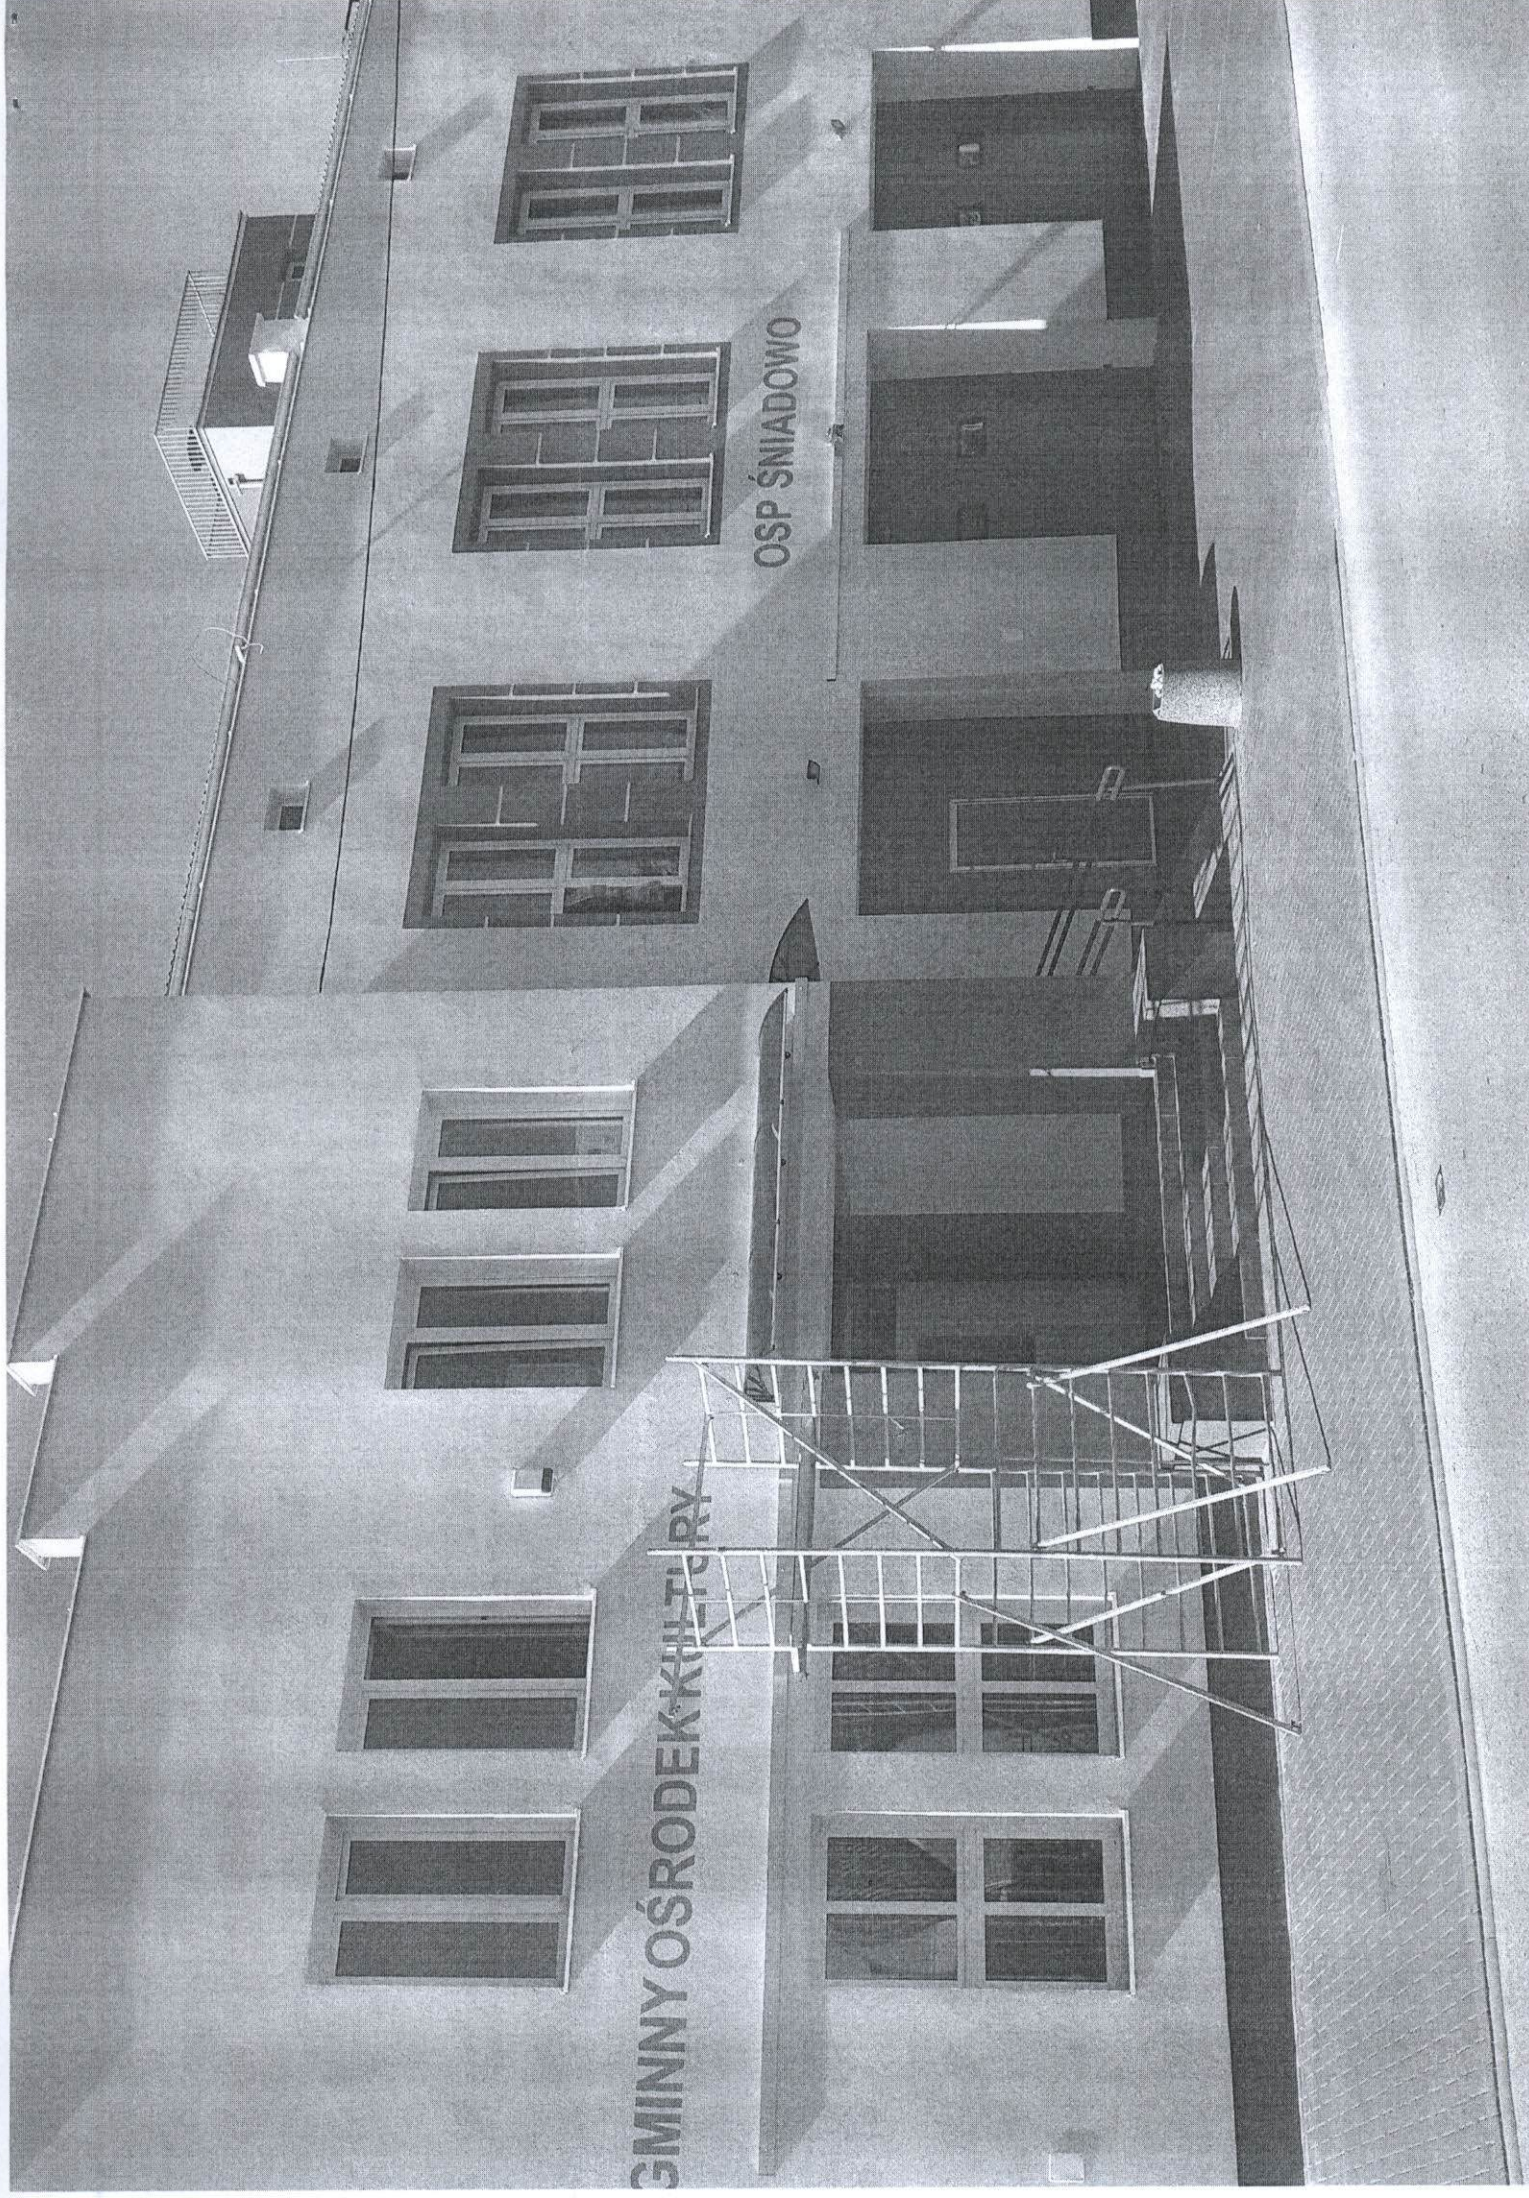

GMINNY OŚRODEK KULTURY

OSP ŚNIAADOWO