


GN m. 6642. 453. 2022 <sup>ID materialu</sup>

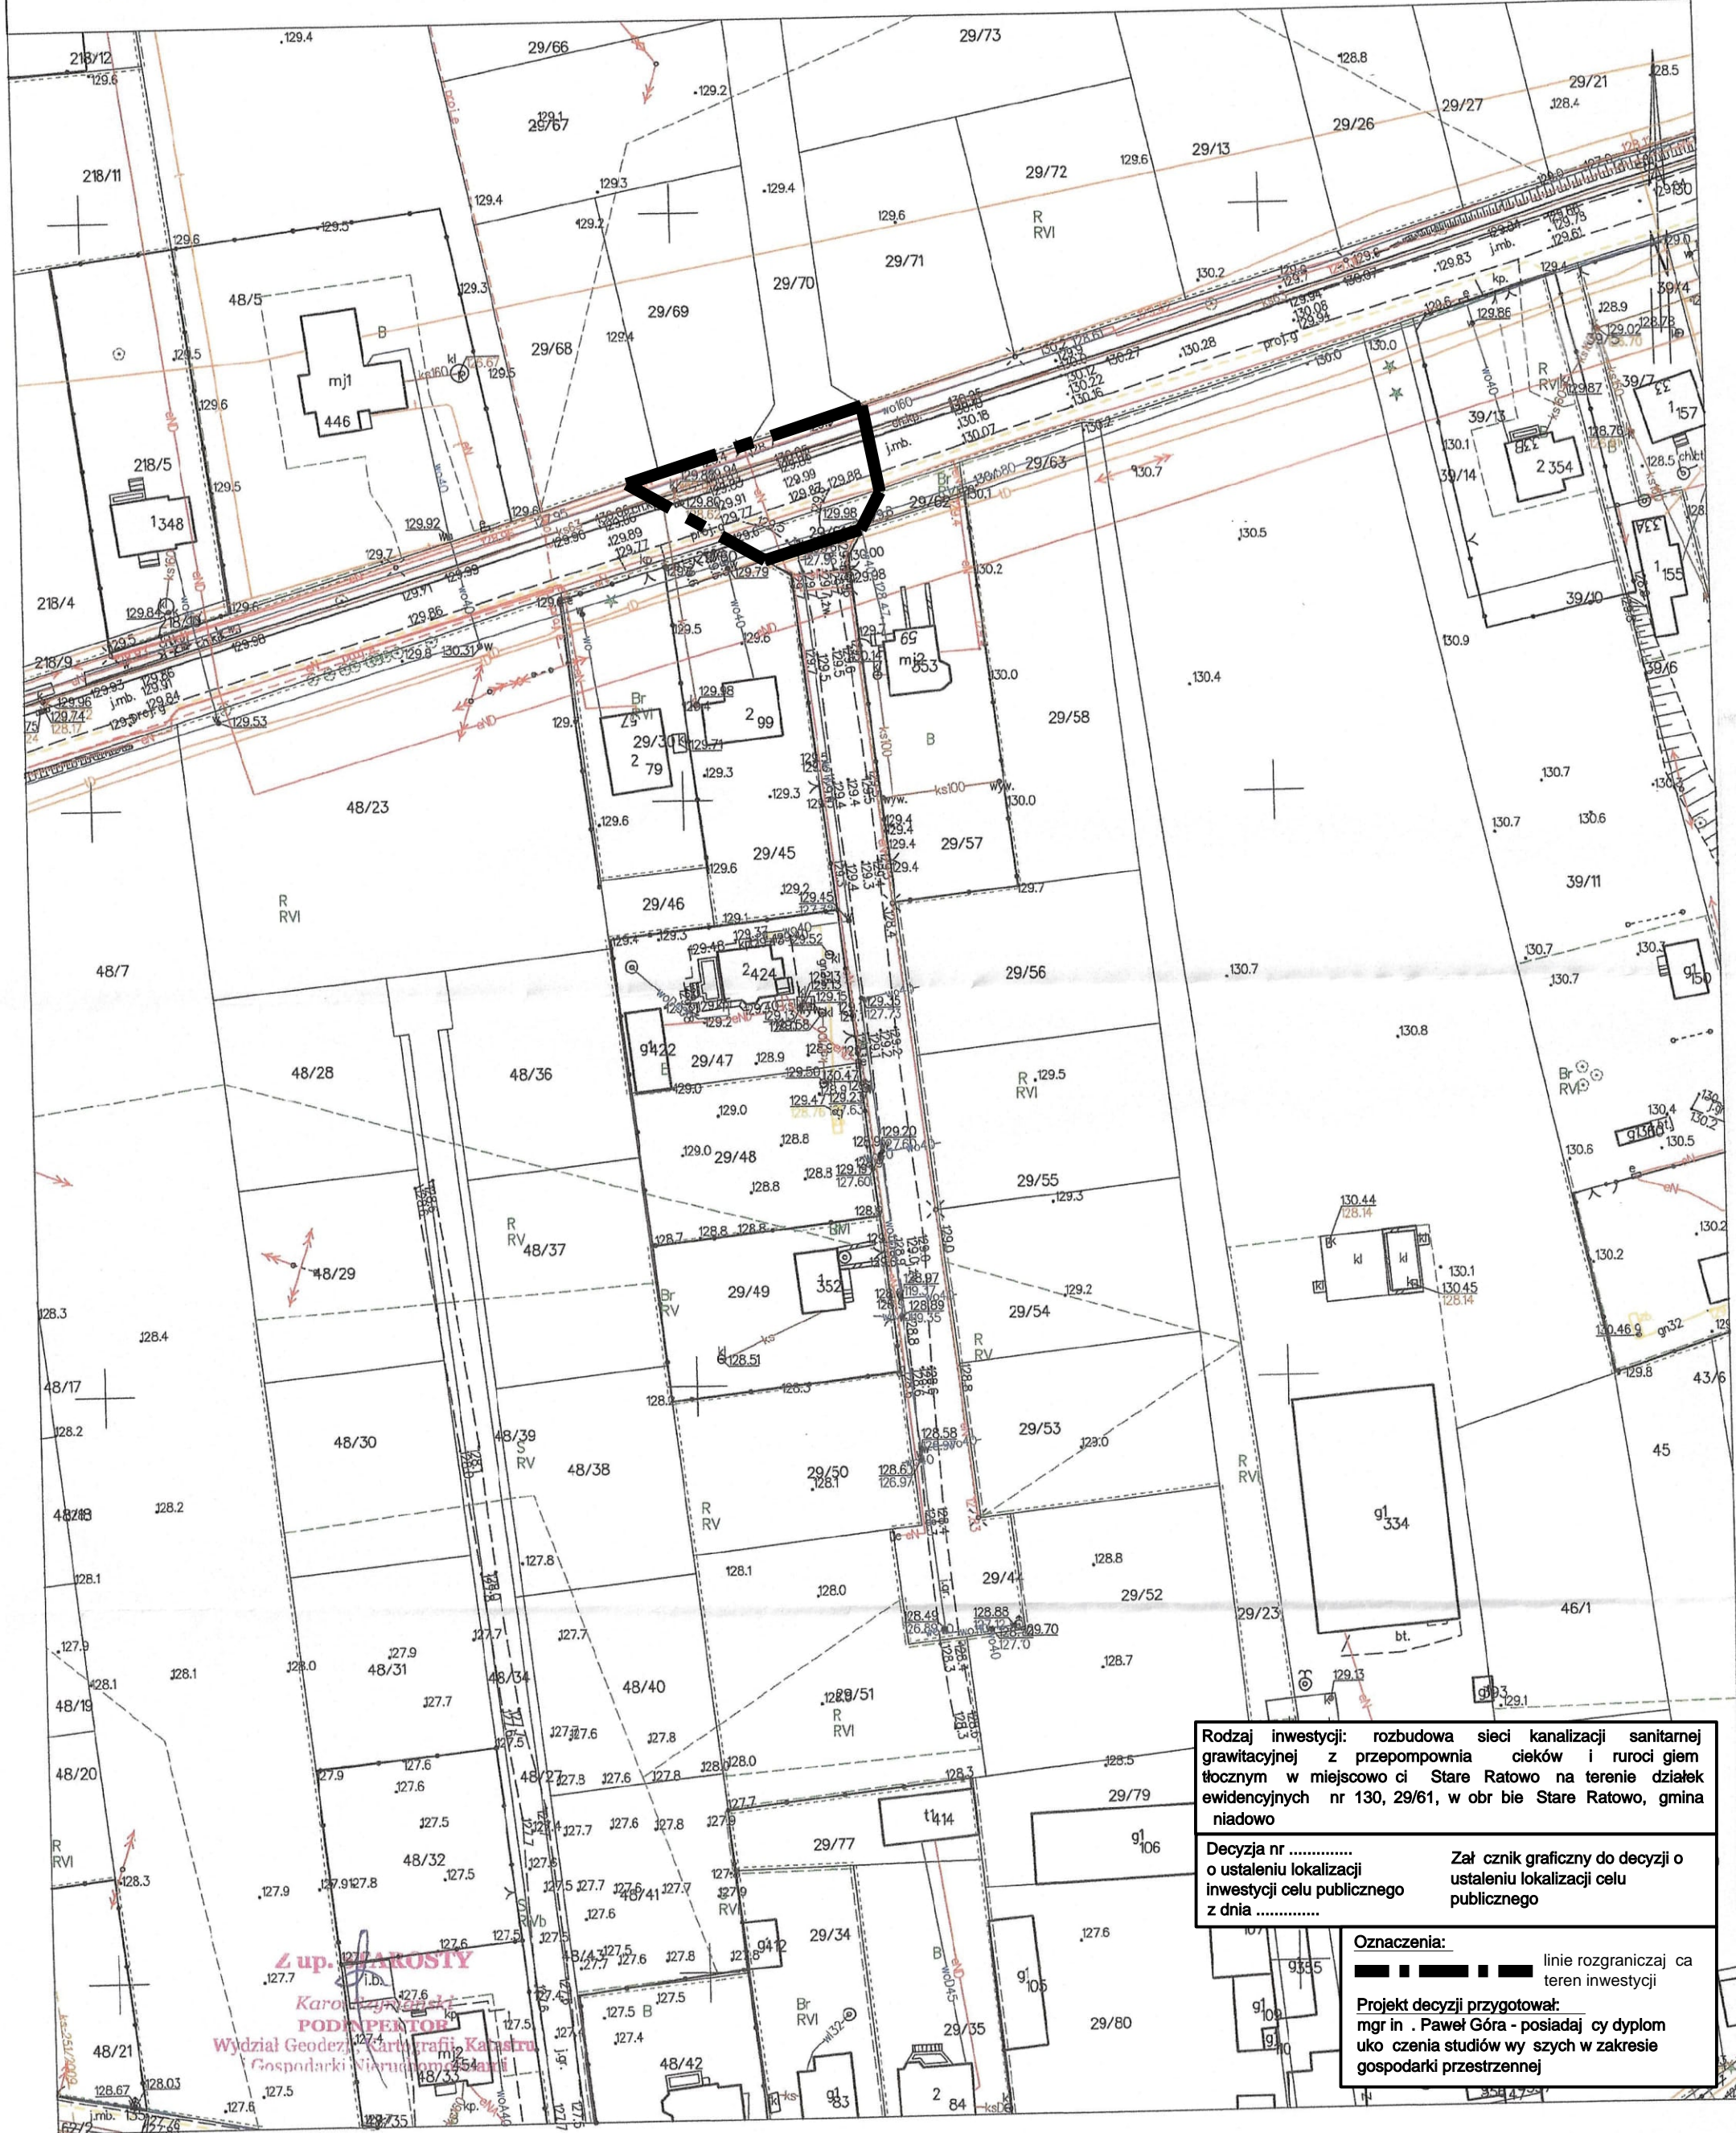

Rodzaj inwestycji: rozbudowa sieci kanalizacji sanitarnej grawitacyjnej z przepompownią cieków i rurociągiem tłocznym w miejscowości Stare Ratowo na terenie działek ewidencyjnych nr 130, 29/61, w obrębie Stare Ratowo, gmina Niadowo

Decyzja nr .....  
o ustaleniu lokalizacji  
inwestycji celu publicznego  
z dnia .....

**Załącznik graficzny do decyzji o  
ustaleniu lokalizacji celu  
publicznego**

**Oznaczenia:**

linie rozgraniczaj ca  
teren inwestycji

**Projekt decyzji przygotował:**  
mgr in . Paweł Góra - posiadaj cy dyplom  
uko czenia studiów wy szych w zakresie  
gospodarki przestrzennej