STAROSTA ŁOMŻYŃSKI
18-400 Łomża
ul. Szosa Zambrowska 1/27
tel. 862156933 fax. 862156904

PL.PZGIK.5992.BDOT500
ID materiału

GNa. 6642. 453.2022

Województwo: podlaskie
Jednostka ewidencyjna: 200707_2, Śniadowo
Obręb: 0032, Śniadowo
Działka: 475/41, 476/6

MAPA ZASADNICZA
SKALA 1:1000

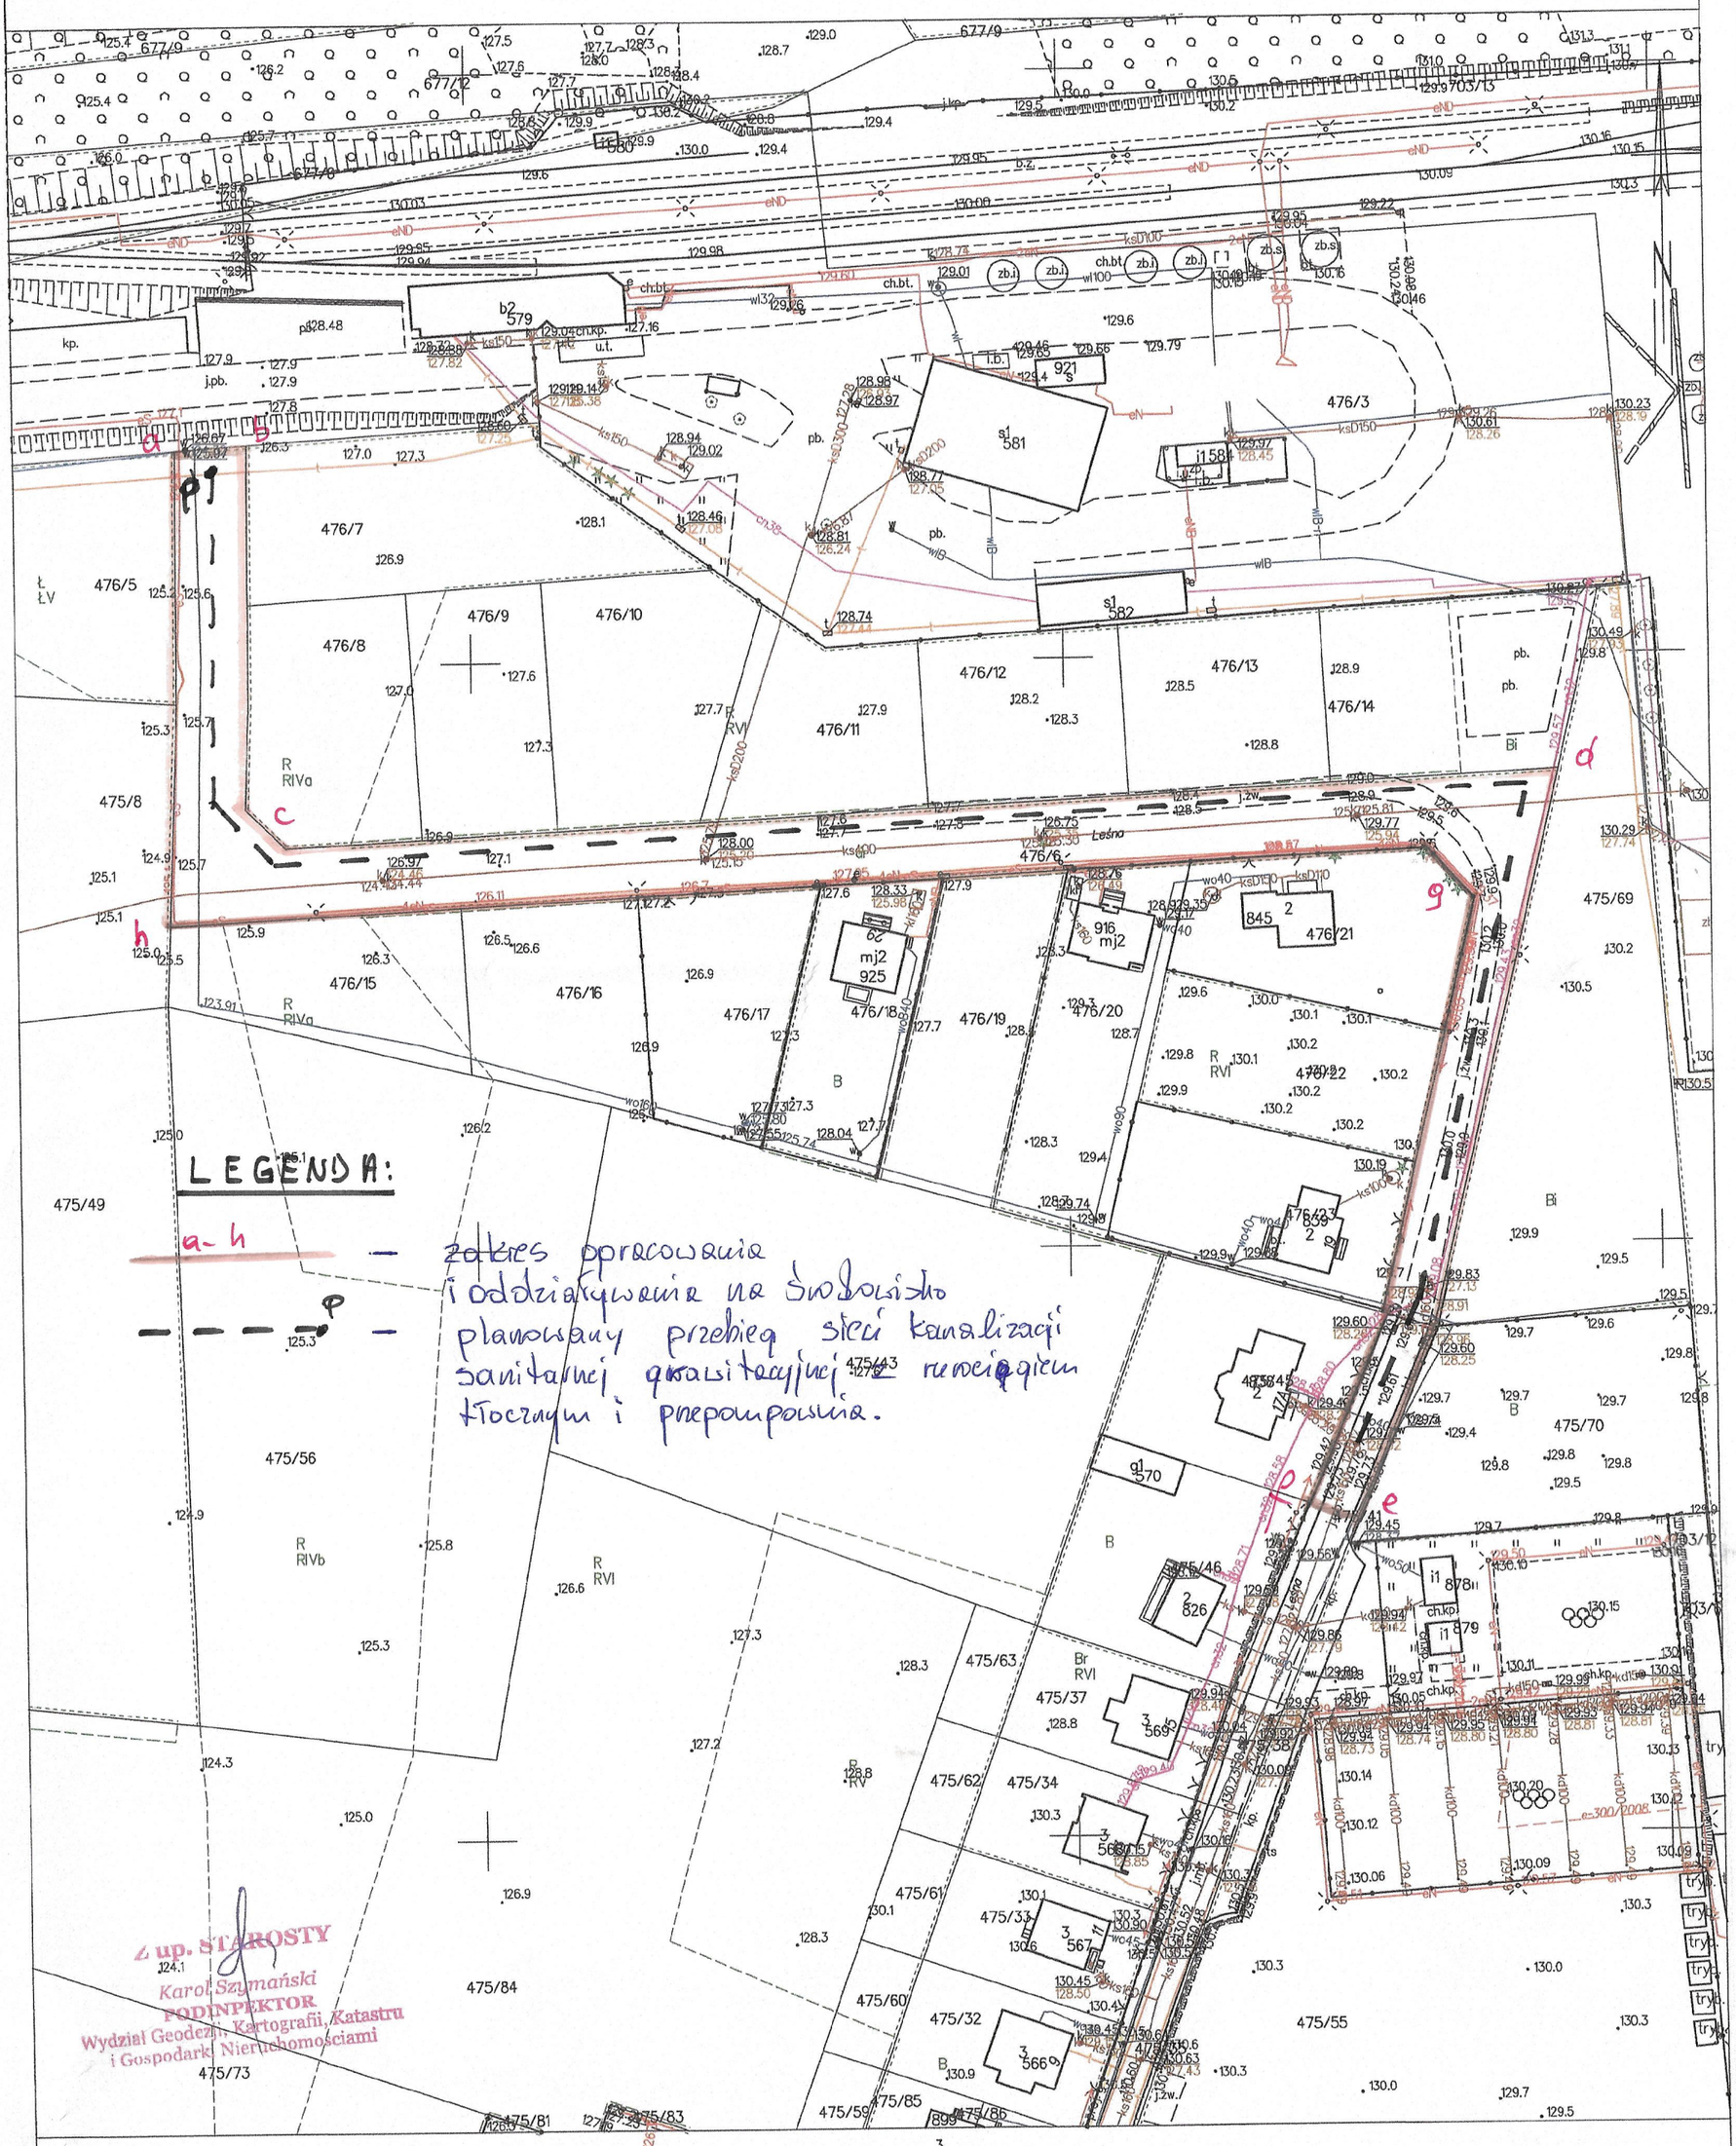

LEGENDA:

a-h — zakres opracowania i oddziaływania na środowisko

— — — — — planowany przebieg sieci kanalizacji sanitarnej grawitacyjnej z rurociągiem tłocznym i przepompownią.

Z up. STAROSTY
Karol Szymański
PODINSPEKTOR
Wydział Geodezji, Kartografii, Katastru
i Gospodarki Nieruchomościami

Łomża dn. 2022-03-01