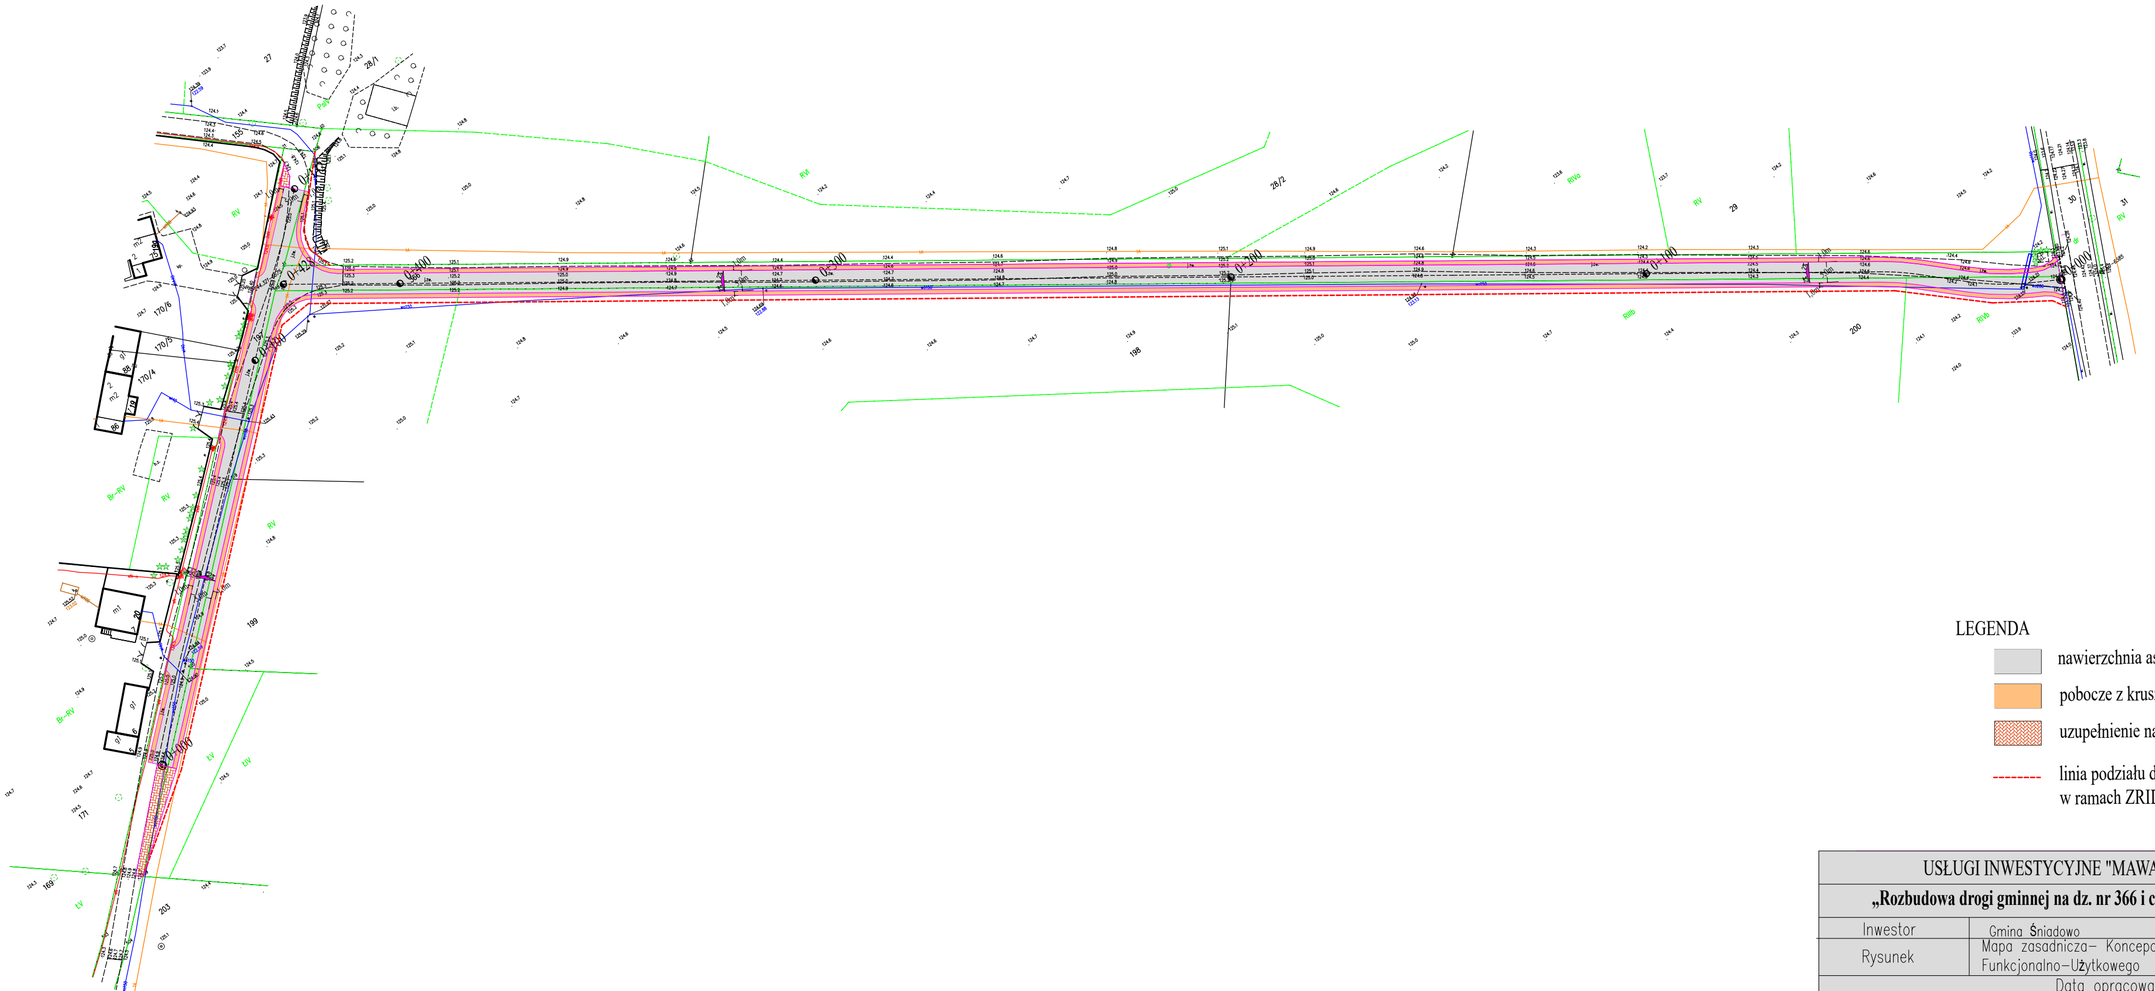

LEGENDA

- nawierzchnia asfaltowa
- pobocze z kruszywa łamanego
- uzupełnienie nawierzchni żwirowej
- linia podziału działek pod pas drogowy w ramach ZRID

USŁUGI INWESTYCYJNE "MAWA" Mariusz Wachuta			
„Rozbudowa drogi gminnej na dz. nr 366 i część 197 - Uśnik Dwór"			
Inwestor	Gmina Śniadowo		
Rysunek	Mapa zasadnicza– Koncepcja do Programu Funkcjonalno–Użytkowego		
	Data opracowania	15.06.2023r.	Rys. 1
Projektant branży drogowej	mgr inż. Mariusz Wachuta upr. nr PDL/0044/POOD/15		skala 1:1000