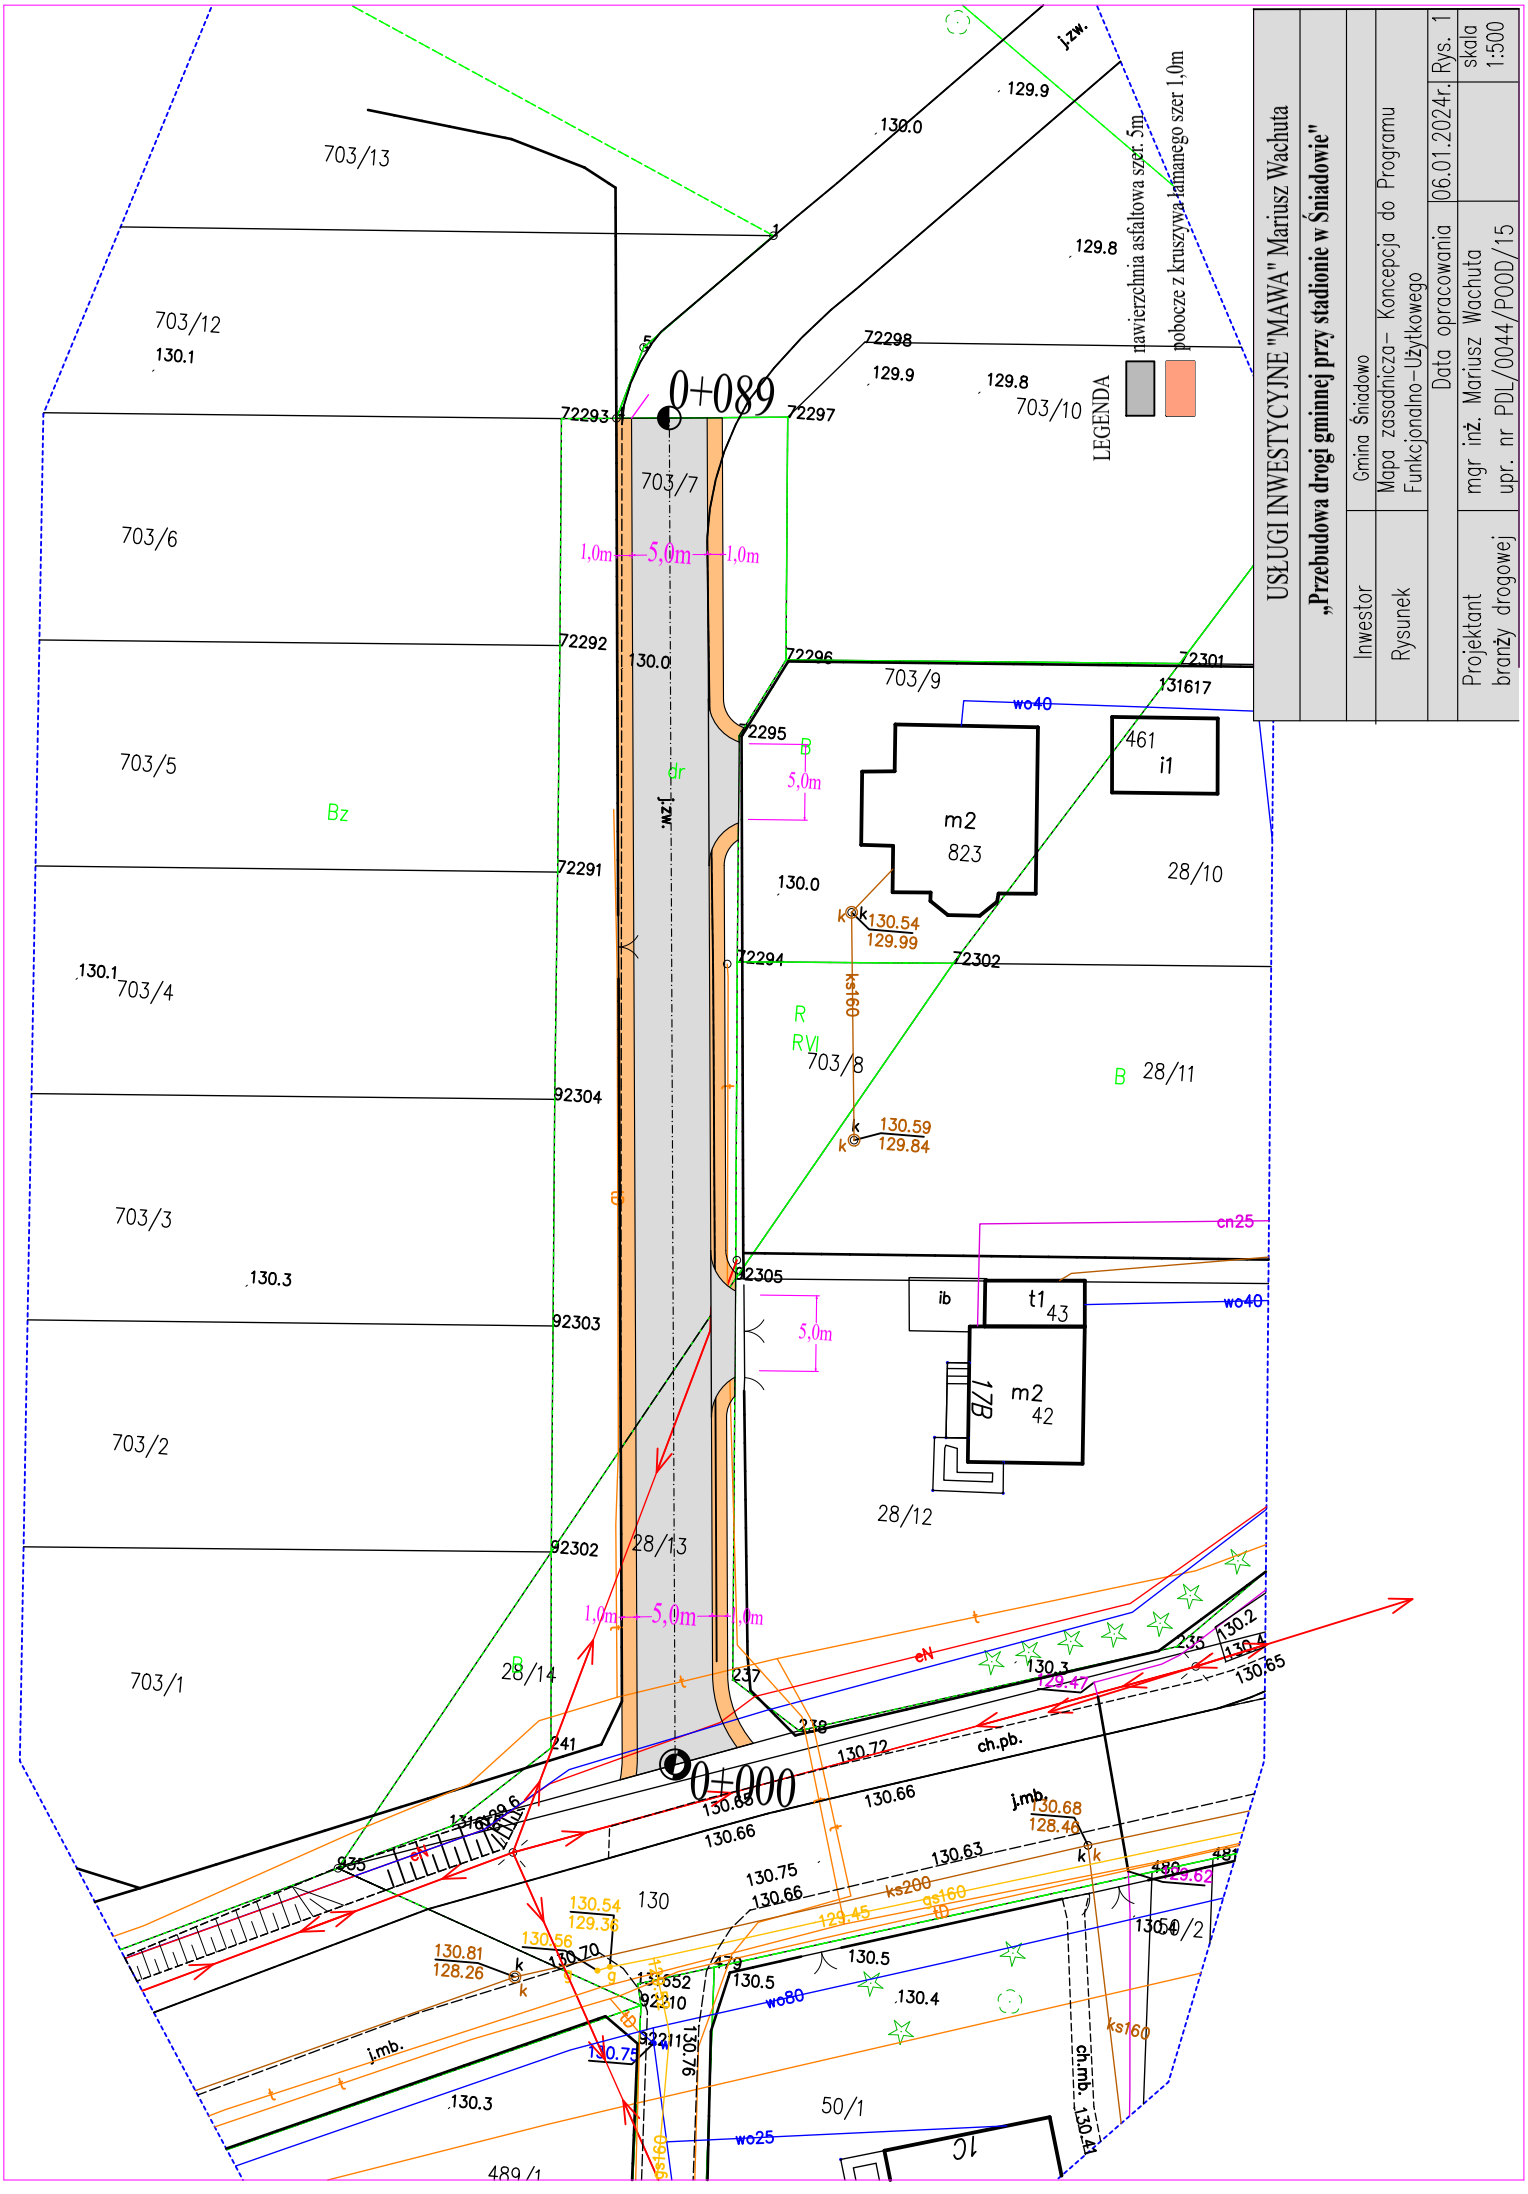
USŁUGI INWESTYCYJNE "MAWA" Mariusz Wachuta
„Przebudowa drogi gminnej przy stadionie w Śniadowie"
Inwestor
Gmina Śniadowo
Rysunek
Mapa zasadnicza– Koncepcja do Programu Funkcjonalno–Użytkowego
Data opracowania
06.01.2024r.
Rys. 1
skala 1:500
Projektant branży drogowej
mgr inż. Mariusz Wachuta upr. nr PDL/0044/POOD/15
LEGENDA
nawierzchnia asfaltowa szer. 5m
pobocze z kruszywa łamanego szer 1,0m
0+089
0+000
703/13
703/12
703/7
703/6
703/5
703/4
703/3
703/2
703/1
703/10
703/9
703/8
28/10
28/11
28/12
28/13
28/14
50/1
50/2
72293
72297
72298
72292
72296
72301
72295
72291
72294
72302
92304
92305
92303
92302
92310
92311
m2 823
m2 42
461 i1
t1 43
17B
1,0m
5,0m
wo40
wo80
wo25
ks160
ks200
ch.pb.
ch.mb.
jzw.
jmb.
Bz
130.0
129.9
129.8
130.1
130.3
130.54
129.99
130.59
129.84
130.68
128.40
130.81
128.26
130.56
129.36
130.75
130.72
130.66
130.63
130.5
130.4
130.2
130.65
129.47
129.45
129.62