


Rzut poziomy - technologia

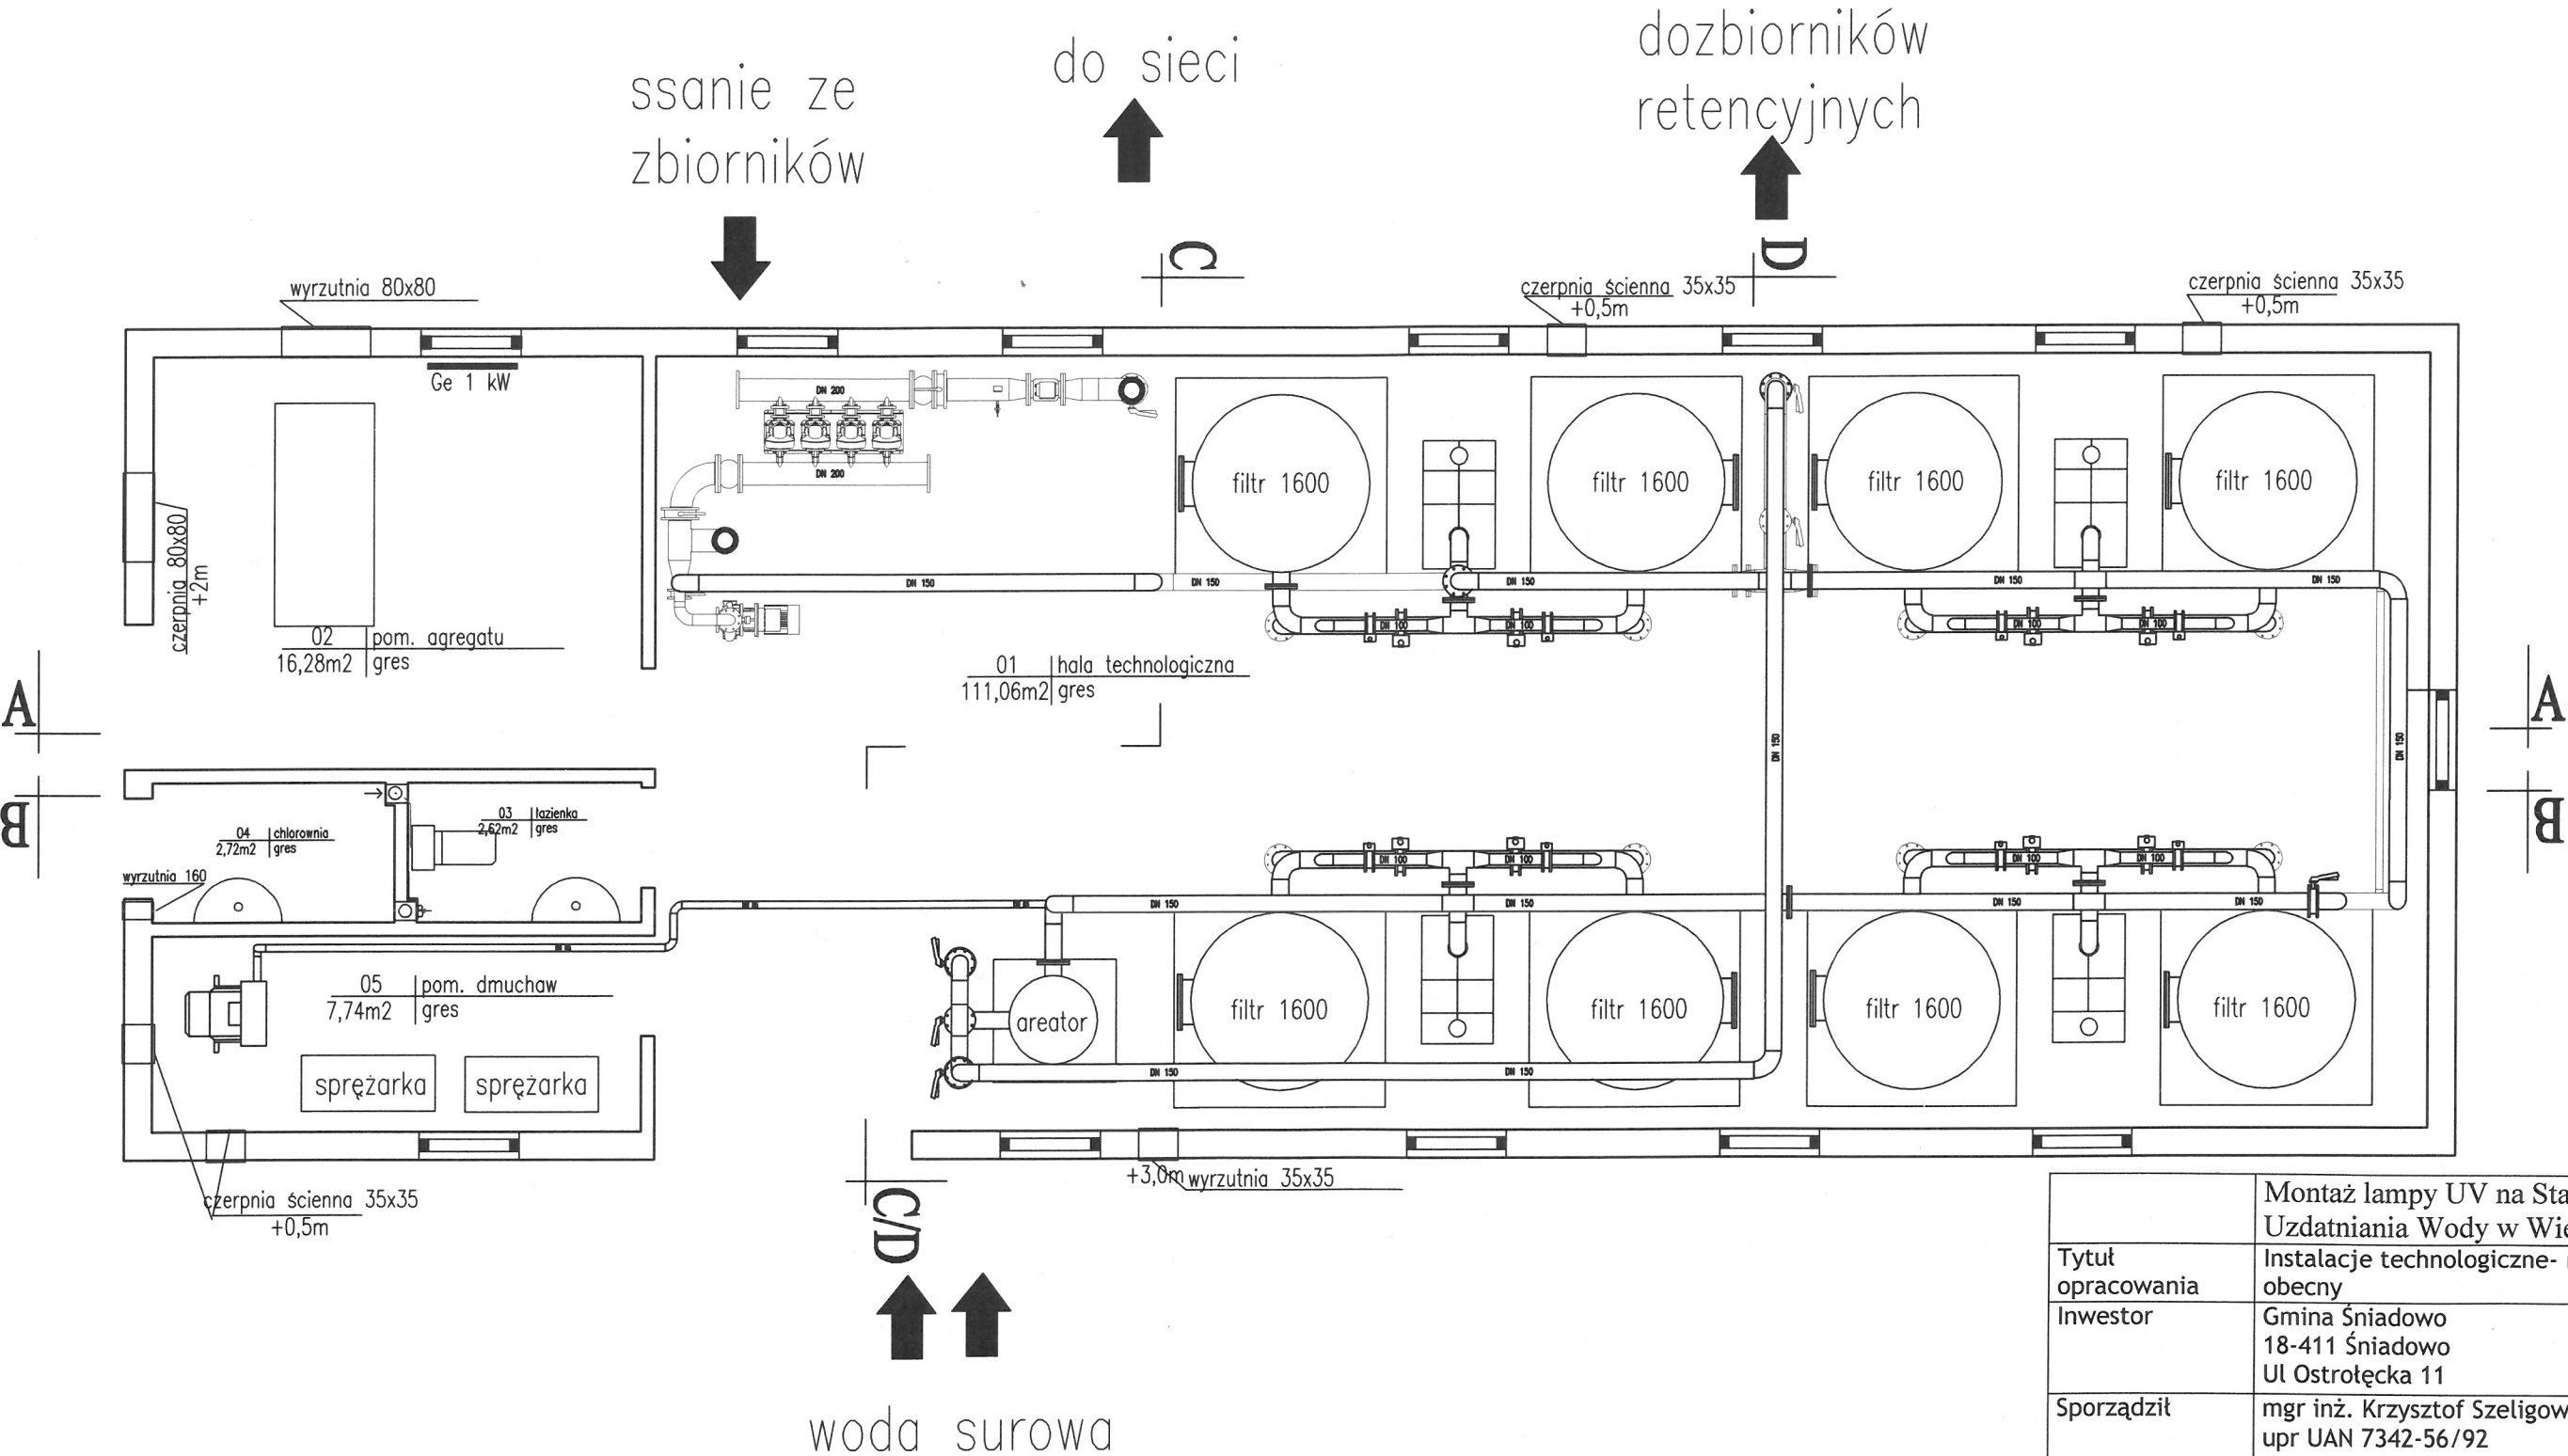

	Montaż lampy UV na Stacji Uzdatniania Wody w Wierzbowie
Tytuł opracowania	Instalacje technologiczne- rzut stan obecny
Inwestor	Gmina Śniadowo 18-411 Śniadowo Ul Ostrołęcka 11
Sporządził	mgr inż. Krzysztof Szeligowski upr UAN 7342-56/92
Rysunek: 1	Data : 22.11.2024