

ZARZĄDZENIE NR 43.2022
WÓJTA GMINY ŚNIADOWO

z dnia 4 lipca 2022 r.

**w sprawie wyrażenia zgody na ustanowienia służebności przesyłu za wynagrodzeniem na
nieruchomościach położonych w miejscowości Śniadowo**

Na podstawie art. 30 ust. 1 ustawy z dnia 8 marca 1990 r. o samorządzie gminnym (Dz. U. z 2022 r. poz. 559 ze zm.), w związku z art. 13 ust. 1 i art. 25 ust. 1 ustawy z dnia 21 sierpnia 1997 r. o gospodarce nieruchomościami (Dz. U. z 2021r. poz. 1899 ze zm.) zarządzam, co następuje:

§ 1. Wyrażam zgodę na ustanowienie za wynagrodzeniem na czas nieoznaczony służebności przesyłu na rzecz Polskiej Spółki Gazownictwa sp. z o.o. z siedzibą w Tarnowie, ul. Wojciecha Bandrowskiego 16, 33-100 Tarnów, Oddział zakład Gazowniczy w Białymstoku, adres: ul. Generała Stanisława Sosabowskiego 24, 15-182 Białystok, na nieruchomości gruntowej położonej w miejscowości **Śniadowo**, składającej się z działki ewidencyjnej nr **472/5 i 677/11**, dla której Sąd Rejonowy w Łomży, VI Wydział Ksiąg Wieczystych, prowadzi księgi wieczyste numer **LM1L/00087613/3 oraz LM1L/00086677/2**, określonej w załączniku graficznym stanowiącym integralną część zarządzenia.

§ 2. Zarządzenie wchodzi w życie z dniem podpisania.


MAPA DO CELÓW PROJEKTOWYCH		
Oznaczenie kancelaryjne zgłoszenia pracy geodezyjnej	6840.116.2020	
Nr. roboty	17406/7/2020	
Miejscowość	Śniadowo ul. Szosowa, Łomżyńska	
Jednostka ewidencyjna	identyfikator	200707_2
	nazwa	Śniadowo
Obręb ewidencyjny	identyfikator	0032
	nazwa	Śniadowo
Skala mapy	1:500	
Nazwa układu współrzędnych	prostokątnych płaskich	2000 strefa 7 (21)
	wysokości	Kronsztadt 86
Mapa aktualna na dzień:	01.07.2020 r.	
Arkusz mapy:	7.191.29.02.4.1	
Oznaczenie granic obszaru, który był przedmiotem aktualizacji		
Oznaczenie i informacje o służebnościach gruntowych mających wpływ na zagospodarowanie gruntów, zlokalizowanych w granicach projektowanej inwestycji	nie badano	
Oznaczenie i symbol konturu użytku gruntowego, który nie jest ujawniony w bazie danych ewidencji gruntów i budynków	brak	
USŁUGI GEODEZYJNE Andrzej Białduń GGK upr. 17406 18-400 Łomża, ul. Ks. Anny 23A/17 tel. 604 85 85 21. NIP 718-112-19-80		
GEODETA UPRAWNIONY GGK Nr 17406 <i>A. Białduń</i> Andrzej Białduń		
Nazwa/ imię i nazwisko wykonawcy		imię i nazwisko, nr uprawnień

UWAGA:
Nie wyklucza się istnienia w terenie innych przewodów,
o których brak informacji wynika z zasobności historycznych
lub niedopełnienia przepisów zgłoszenia do inwentaryzacji
(Ustawa Prawo Geodezyjne i Kartograficzne – Dz.U. 30/189, poz. 163)



Szkielet orientacyjny

Pozwiera się, że niniejszy dokument został opracowany w wyniku prac geodezyjnych i kartograficznych, których rezultaty zawiera operat techniczny wpisany do ewidencji materiałów państwowego zasobu geodezyjnego i kartograficznego	
Wzrost prowadzący państwowego zasobu geodezyjnego i kartograficznego	STAROSTA ŁOMŻYŃSKI
Identyfikator ewidencyjny materiału zasobu	P. 2007. 200. 1063
Data wpisania operatu technicznego do ewidencji materiałów państwowego zasobu	2020-07-06
Imię i nazwisko osoby reprezentującej organ	Z up. STAROSTY Waldemar Mieczkowski GŁÓWNY SPECJALISTA Wyd. G. K. K1 G. N.

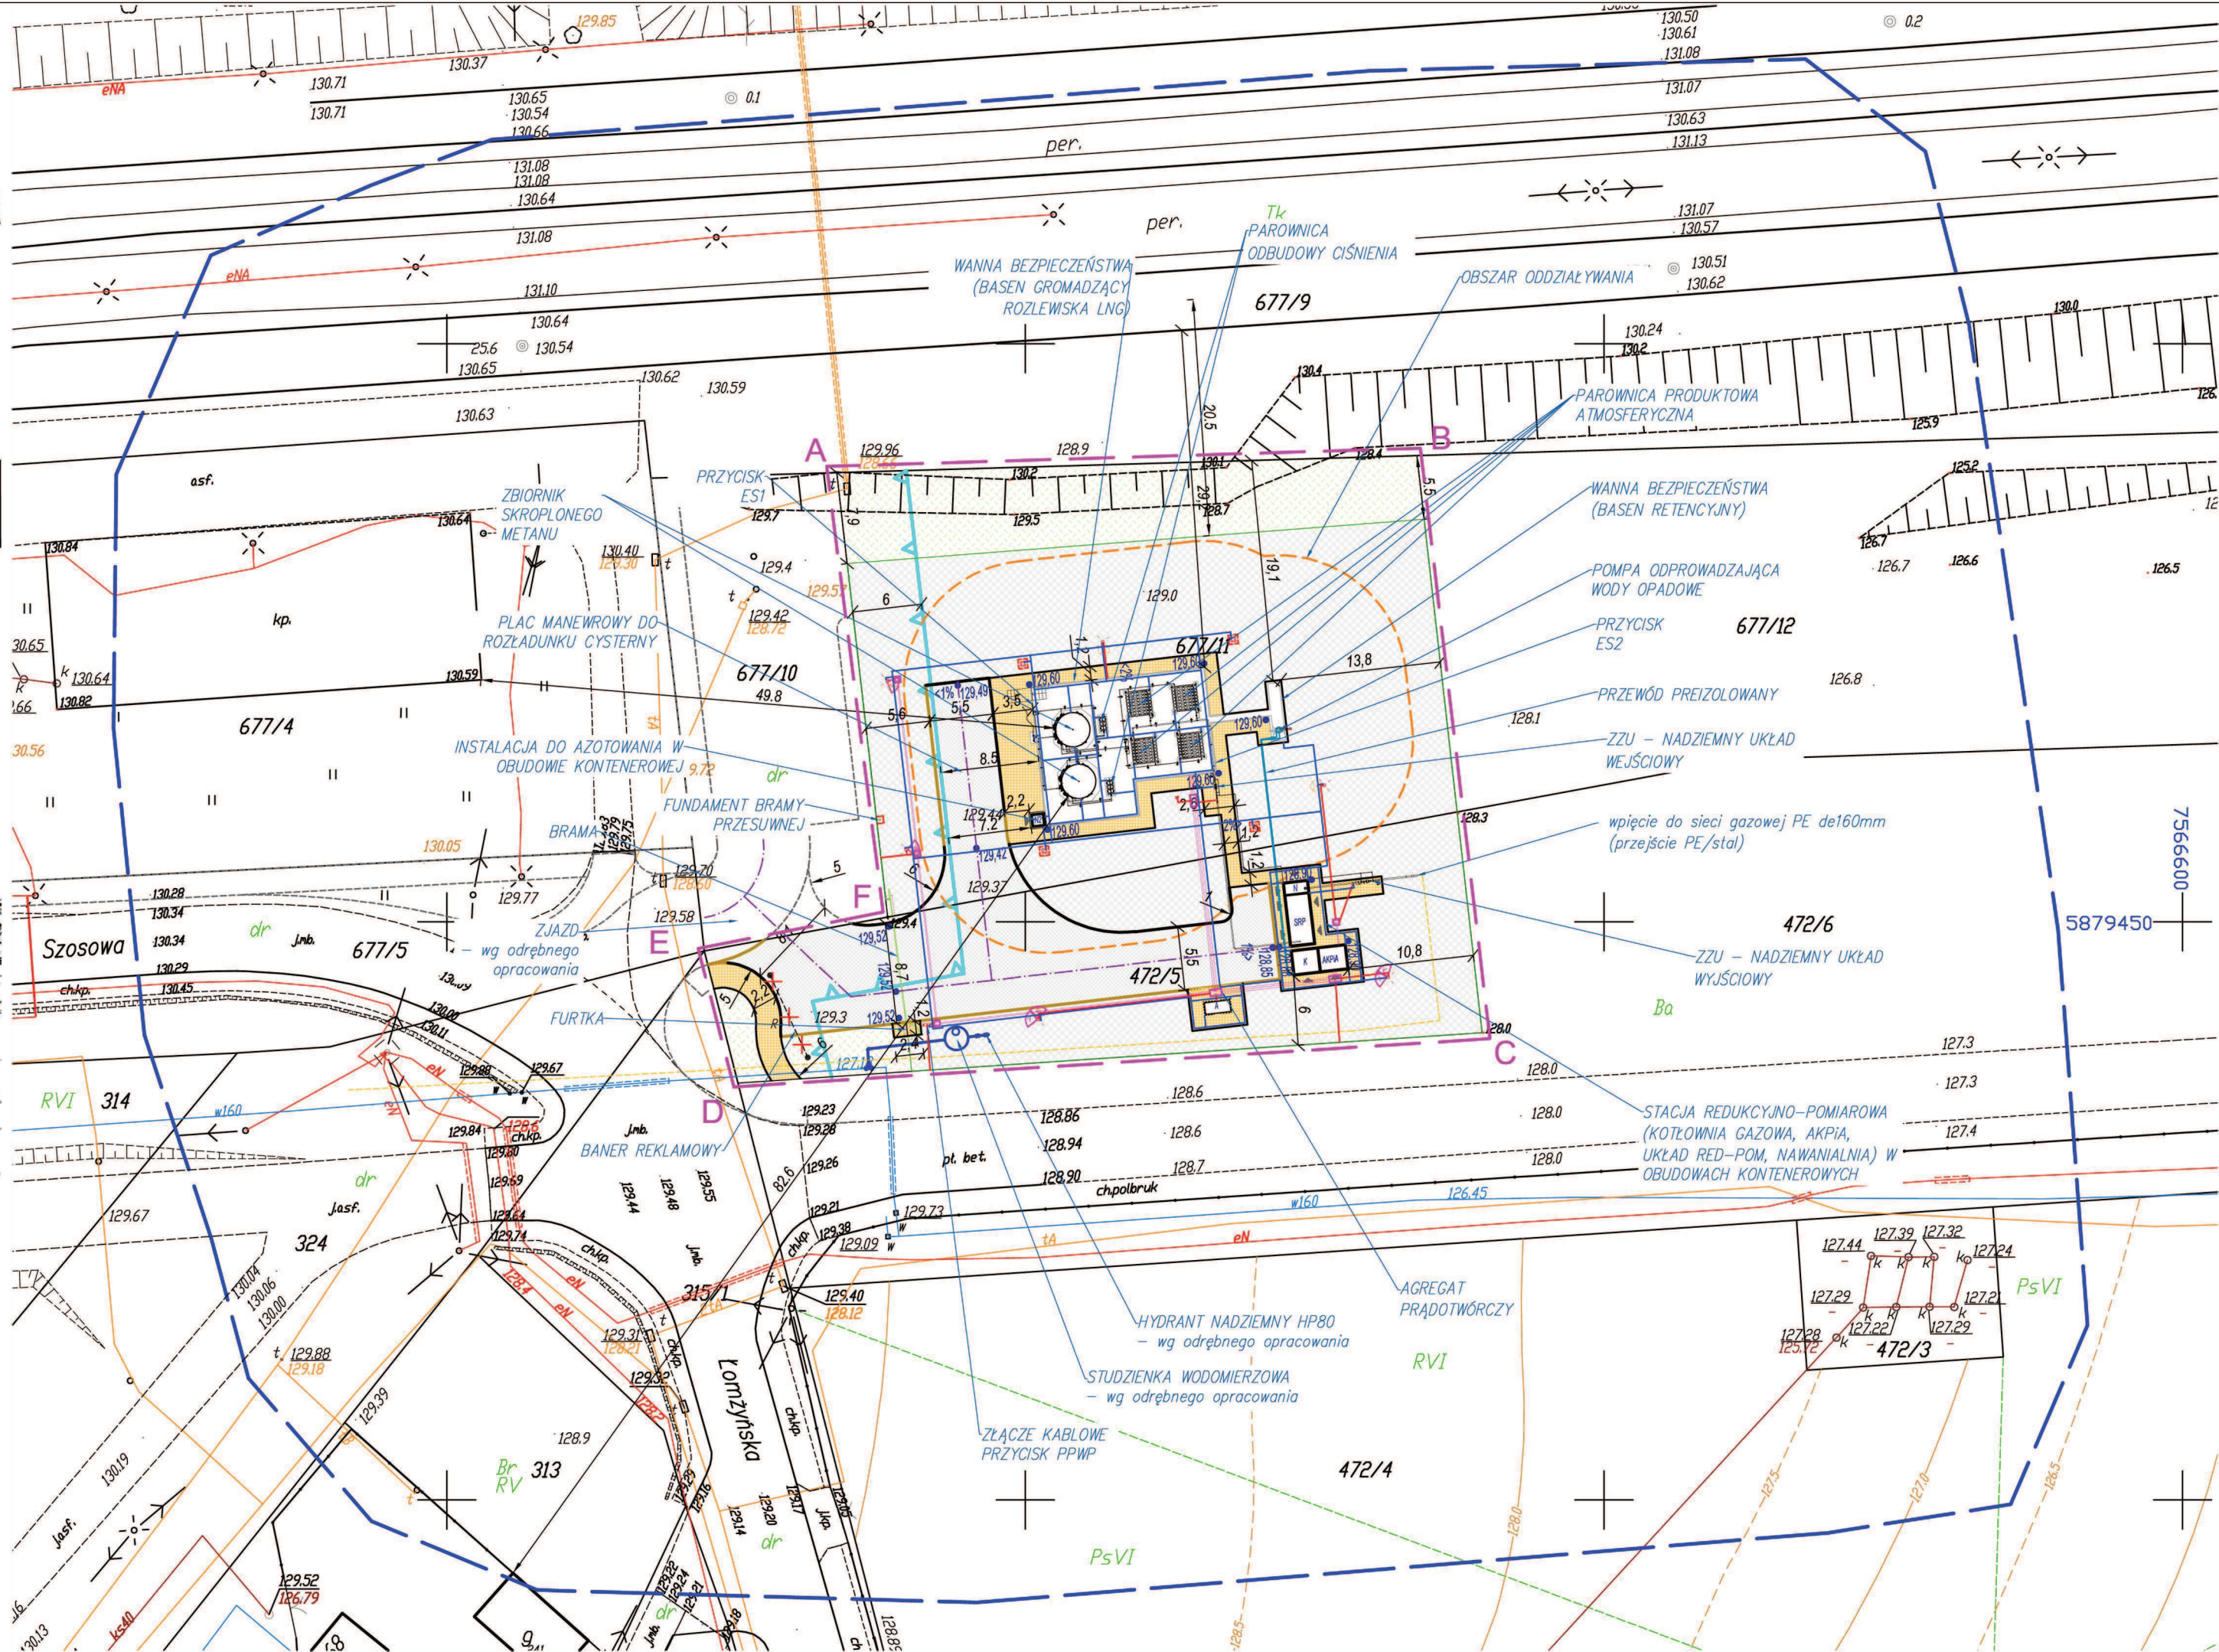

LEGENDA	
96,97	Projektowana rzędna
$\leq 0,36\%$	Projektowany spadek
	Projektowana instalacja elektryczna
	Projektowana instalacja AKPIA
	Projektowana instalacja uziemiająca
	Projektowany monitoring/ lampa oświetleniowa
	Projektowany maszt odgromowy
	Projektowana nawierzchnia jezdni z kostki betonowej
	Projektowana nawierzchnia chodnika z kostki betonowej
	Projektowany nawierzchnia terenu z kamienia płukanego
	Projektowana powierzchnia biologicznie czynna
	Projektowane ogrodzenie
	Projektowany obszar opracowania (A-B-C-D-E-F)
	Nieprzekraczalna linia zabudowy
	Obiekt przeznaczony do rozbiórki

JEDNOSTKA PROJEKTOWA:	TECH-GAS S.C. Nowoczesne Technologie Gazowe ul. Kotobrzeska 58, 78-200 Białogard	tel.: 94 312 43 31 e-mail: biuro@tech-gas.com
INWESTOR:	Polska Spółka Gazownictwa Sp. z o.o. z siedzibą w Tarnowie Oddział Zakład Gazowniczy w Białymstoku 15-182 Białystok, ul. Gen. Stanisława Sosabowskiego 24	
OBJEKT:	STACJA REGAZYFIKACJI LNG WRAZ ZE STACJĄ REDUKCYJNO-POMIAROWĄ	
ZAMIERZENIE BUDOWLANE:	Budowa stacji regazyfikacji gazu LNG wraz ze stacją redukcyjno-pomiarową oraz infrastrukturą towarzyszącą	
ADRES INWESTYCJI:	18-411 Śniadowo, ul. Łomżyńska dz. nr ewid. 677/11, 472/5 obr. 0032 Śniadowo	
TYTUŁ RYSUNKU:	PROJEKT ZAGOSPODAROWANIA TERENU	
BRANŻA:	PROJEKTANT/SPRAWDZAJĄCY	SPECJALNOŚĆ/IM POKRYWANYCH UPRAWNIEN BUDOWLANICH
ARCHITEKTURA	PROJEKTOWAŁ: mgr inż. arch. Paweł Przydańek SPRAWDZIŁ: mgr inż. arch. Krzysztof Hodun	Architektoniczna; WP-DIA/OK/UpB/63/2010 Architektoniczna; 9/ZPOIA/OKK/2012
INSTALACJE SANITARNE	PROJEKTOWAŁ: inż. Wojciech Piasecki SPRAWDZIŁ: mgr inż. Paweł Krzyżanowski	Instalacyjna; ZAP/0143/PWOS/05 Instalacyjna; ZAP/0220/PWBS/15
DRÓGOWA	PROJEKTOWAŁ: mgr inż. Janusz Raczewski SPRAWDZIŁ: mgr inż. Marek Matysiak	Drogowa; ZAP/0049/PWOD/05 Drogowa; ZAP/0191/POOD/09
INSTALACJE ELEKTRYCZNE	PROJEKTOWAŁ: mgr inż. Sebastian Sokolik SPRAWDZIŁ: mgr inż. Mariusz Woroszył	Instalacyjna; PDL/0139/POOE/11 Instalacyjna; PDL/0067/POOE/14
KONSTRUKCJE BUDOWLANE	PROJEKTOWAŁ: mgr inż. Tomasz Pożoga SPRAWDZIŁ: mgr inż. Karol Kraczek	Konstrukcyjno-budowlana; ZAP/0131/POOK/10 Konstrukcyjno-budowlana; ZAP/0072/PWBkb/18
STADIUM:	DATA:	SKALA:
PB	03.2021 r.	1:500
		FORMAT RYSUNKU:
		A3+
		NW RYSUNKU:
		SN-01